


TEGNFORKLARING

- VL prosjektert (vann)
- SP prosjektert (spillvann)
- PS prosjektert pumpestillvann
- - - OV prosjektert (overvann)
- - - DR prosjektert (drensløp)
- VL eksisterende
- SP eksisterende
- OV eksisterende
- - - PS eksisterende
- - - Ledn. ute av drift
- X X X Åpen grøft
- Insp.kum Inspeksjonskum
- Nedstigningskum av betong Nedstigningskum av betong
- Sluk Sluk
- Entreprensgrense

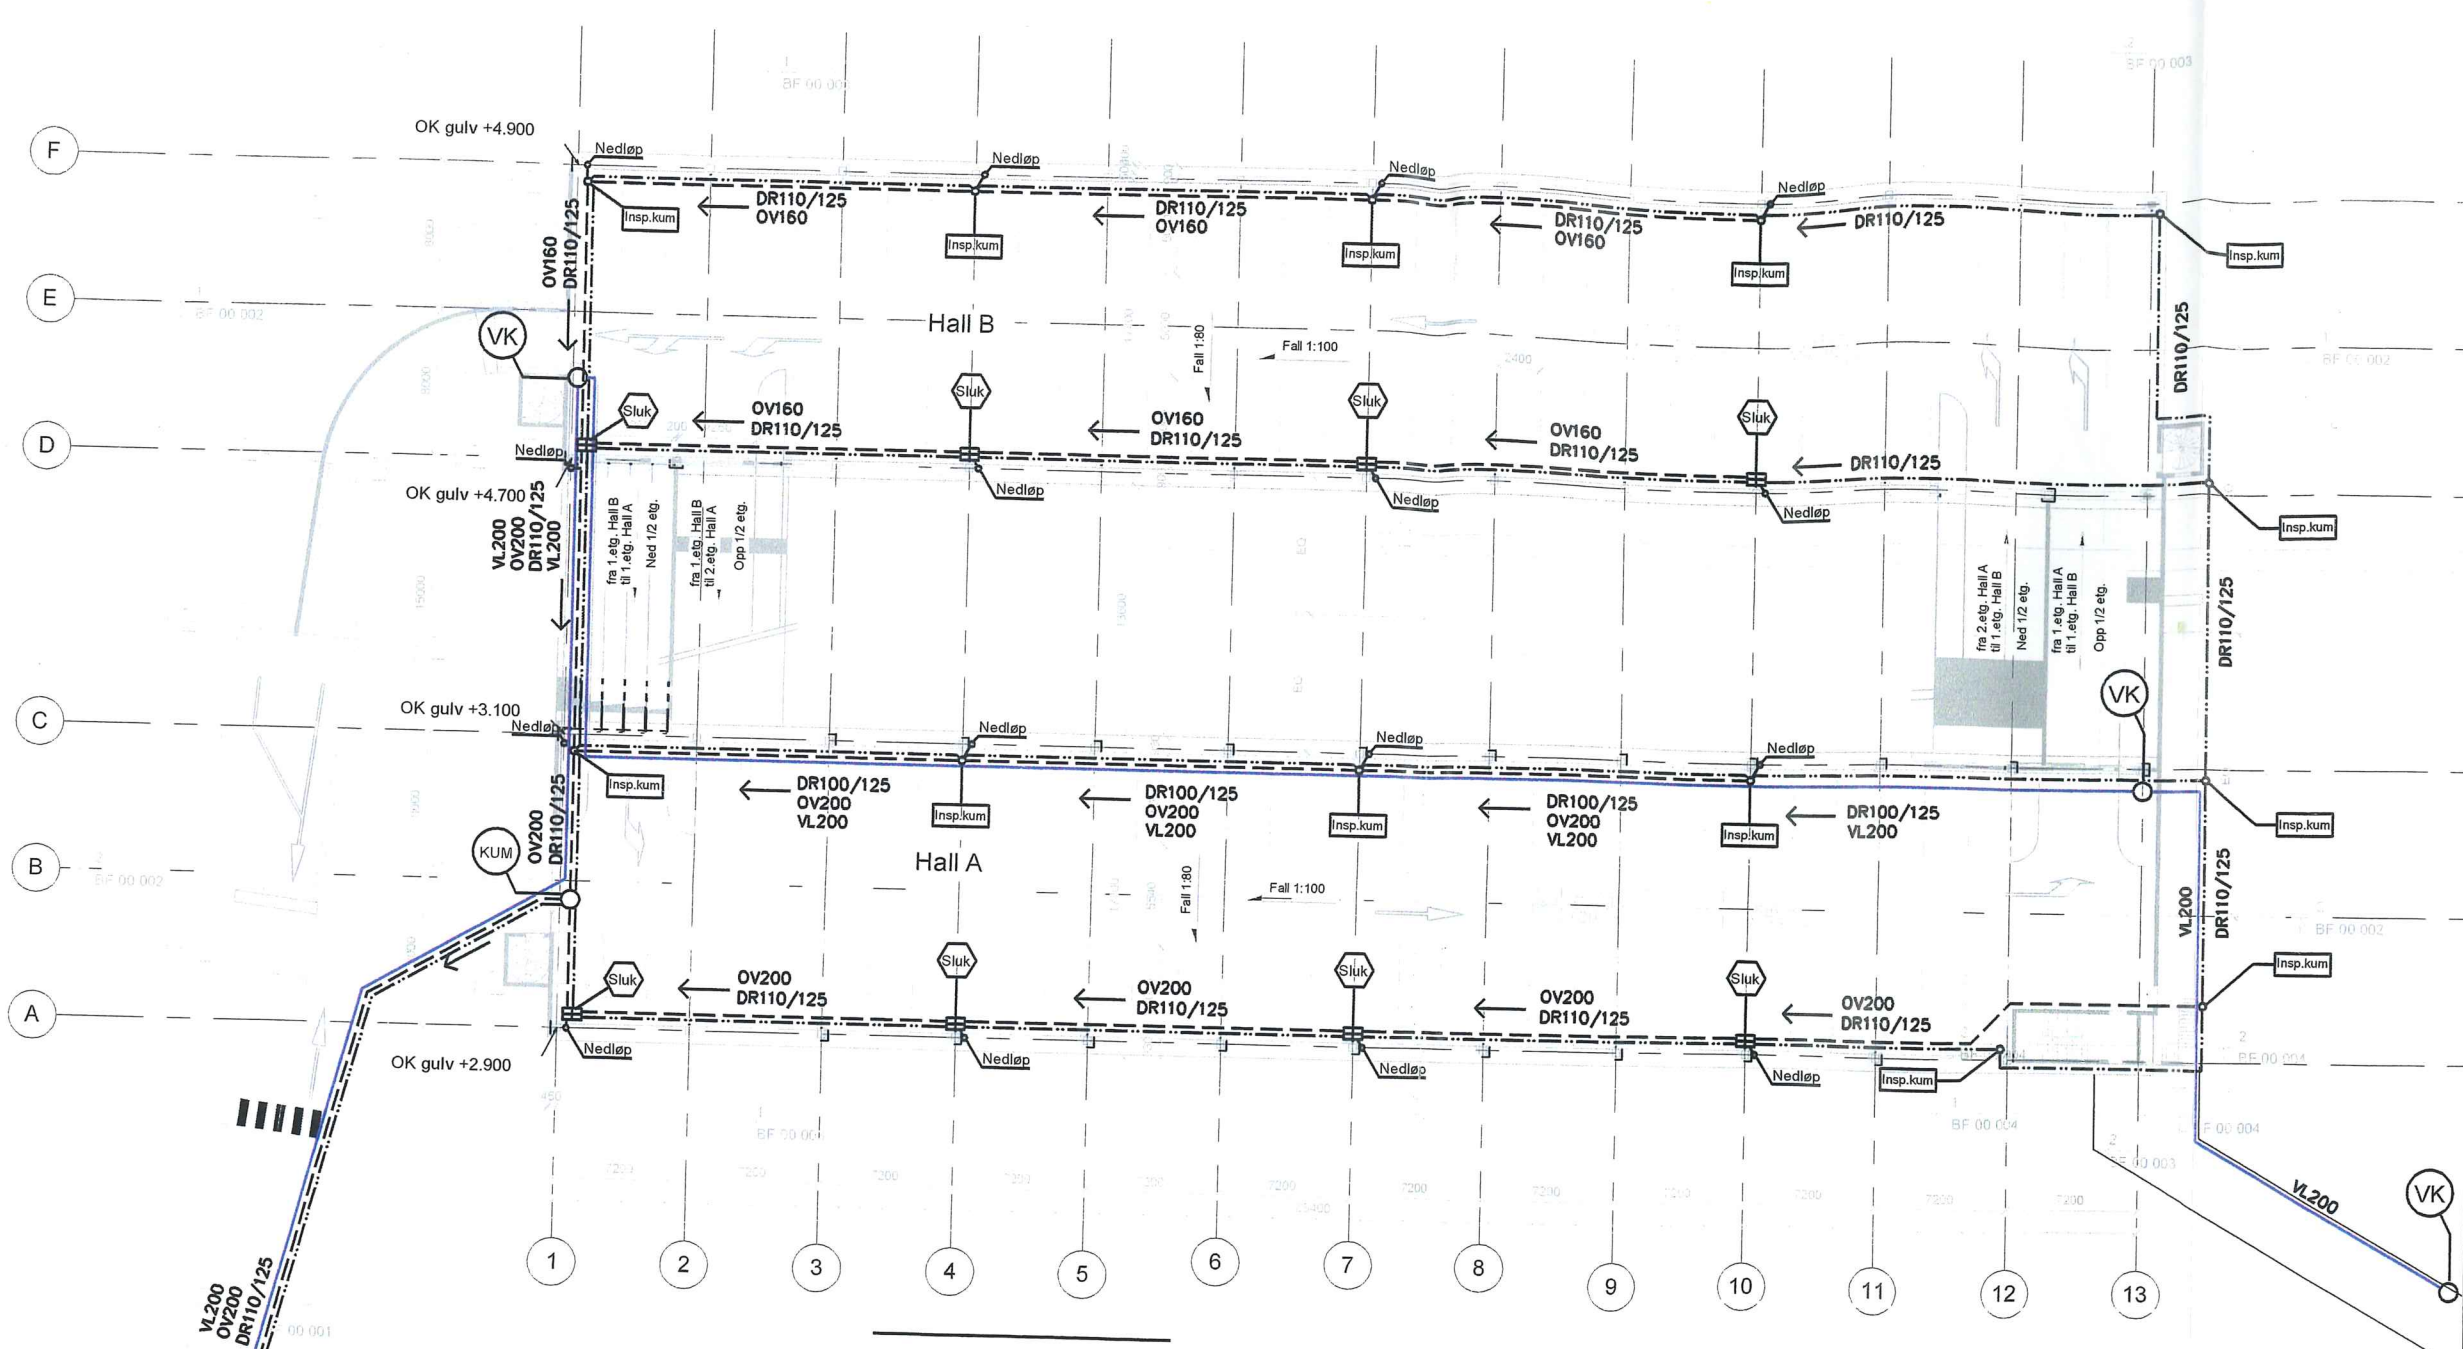

Tegningnummer: <b>HB -- 001</b>		Revisjon:
Rev.:	Text:	Rev. dato:
00-F		
-		
-		
-		
-		
-		
-		

FORPROSJEKT

Prosjekt: **Parkeringshus Urheia**  
 Oppdragsgiver: **Risør kommune**

VA plan

Oppdragsleder: **GR**      Tegn: **MR**      Målestokk: **1:200(A1)**  
 Oppdragsnr.: **525951**      Korr.: **KIS**      Dato: **19.05.2011**

Tegn. nr.: **HB -- 001**      Rev.: **00-F**

FORUTSETNING HØYDER OVERVANN:  
 SANERING EKS. AF-LEDNING I STORGATA  
 NY OV250 FRA EKS. KUM575 TIL EKS. KULVERT I HAVNEGATA  
 NY OV250 SENKES I FORHOLD TIL EKS. AF-LEDNING