



1 Tverrsnitt Akse 1/2
1 : 200

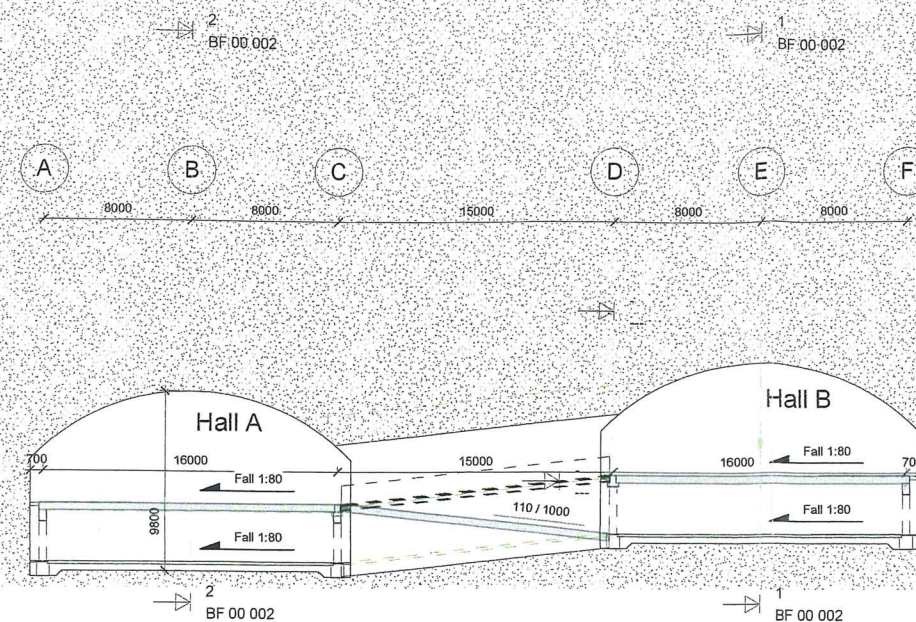

2 Tverrsnitt Akse 14/15
1 : 200

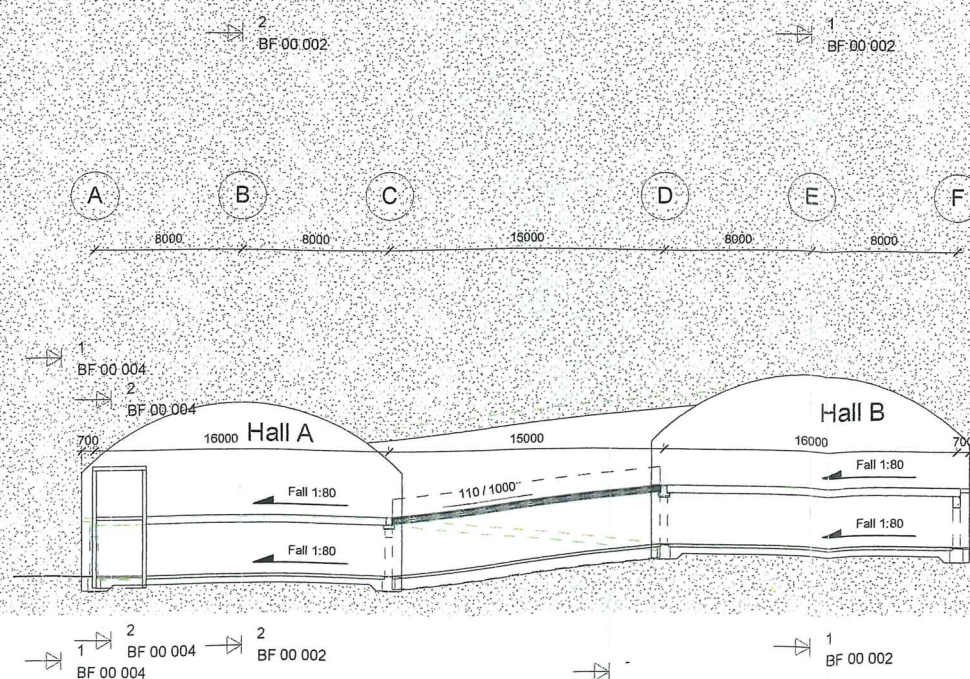

Tegningsnummer: BF 00 003		Revisjon: 00-B	
Rev.	Tekst:	Rev dato:	Kont:

FORPROSJEKT

Prosjekt:
Parkeringshus Urheia
Oppdragsgiver:
Risør Kommune



Tverrsnitt

Oppdragsleder:
ØR
Oppdragsnr.:
525951

Tegn:
KMJ
Kont.:
ØR

Skala:
1 : 200
Dato:
13.05.2011

Tegn. nr.
BF 00 003

Rev.
00-B

Fag Type Elg Lepen: