



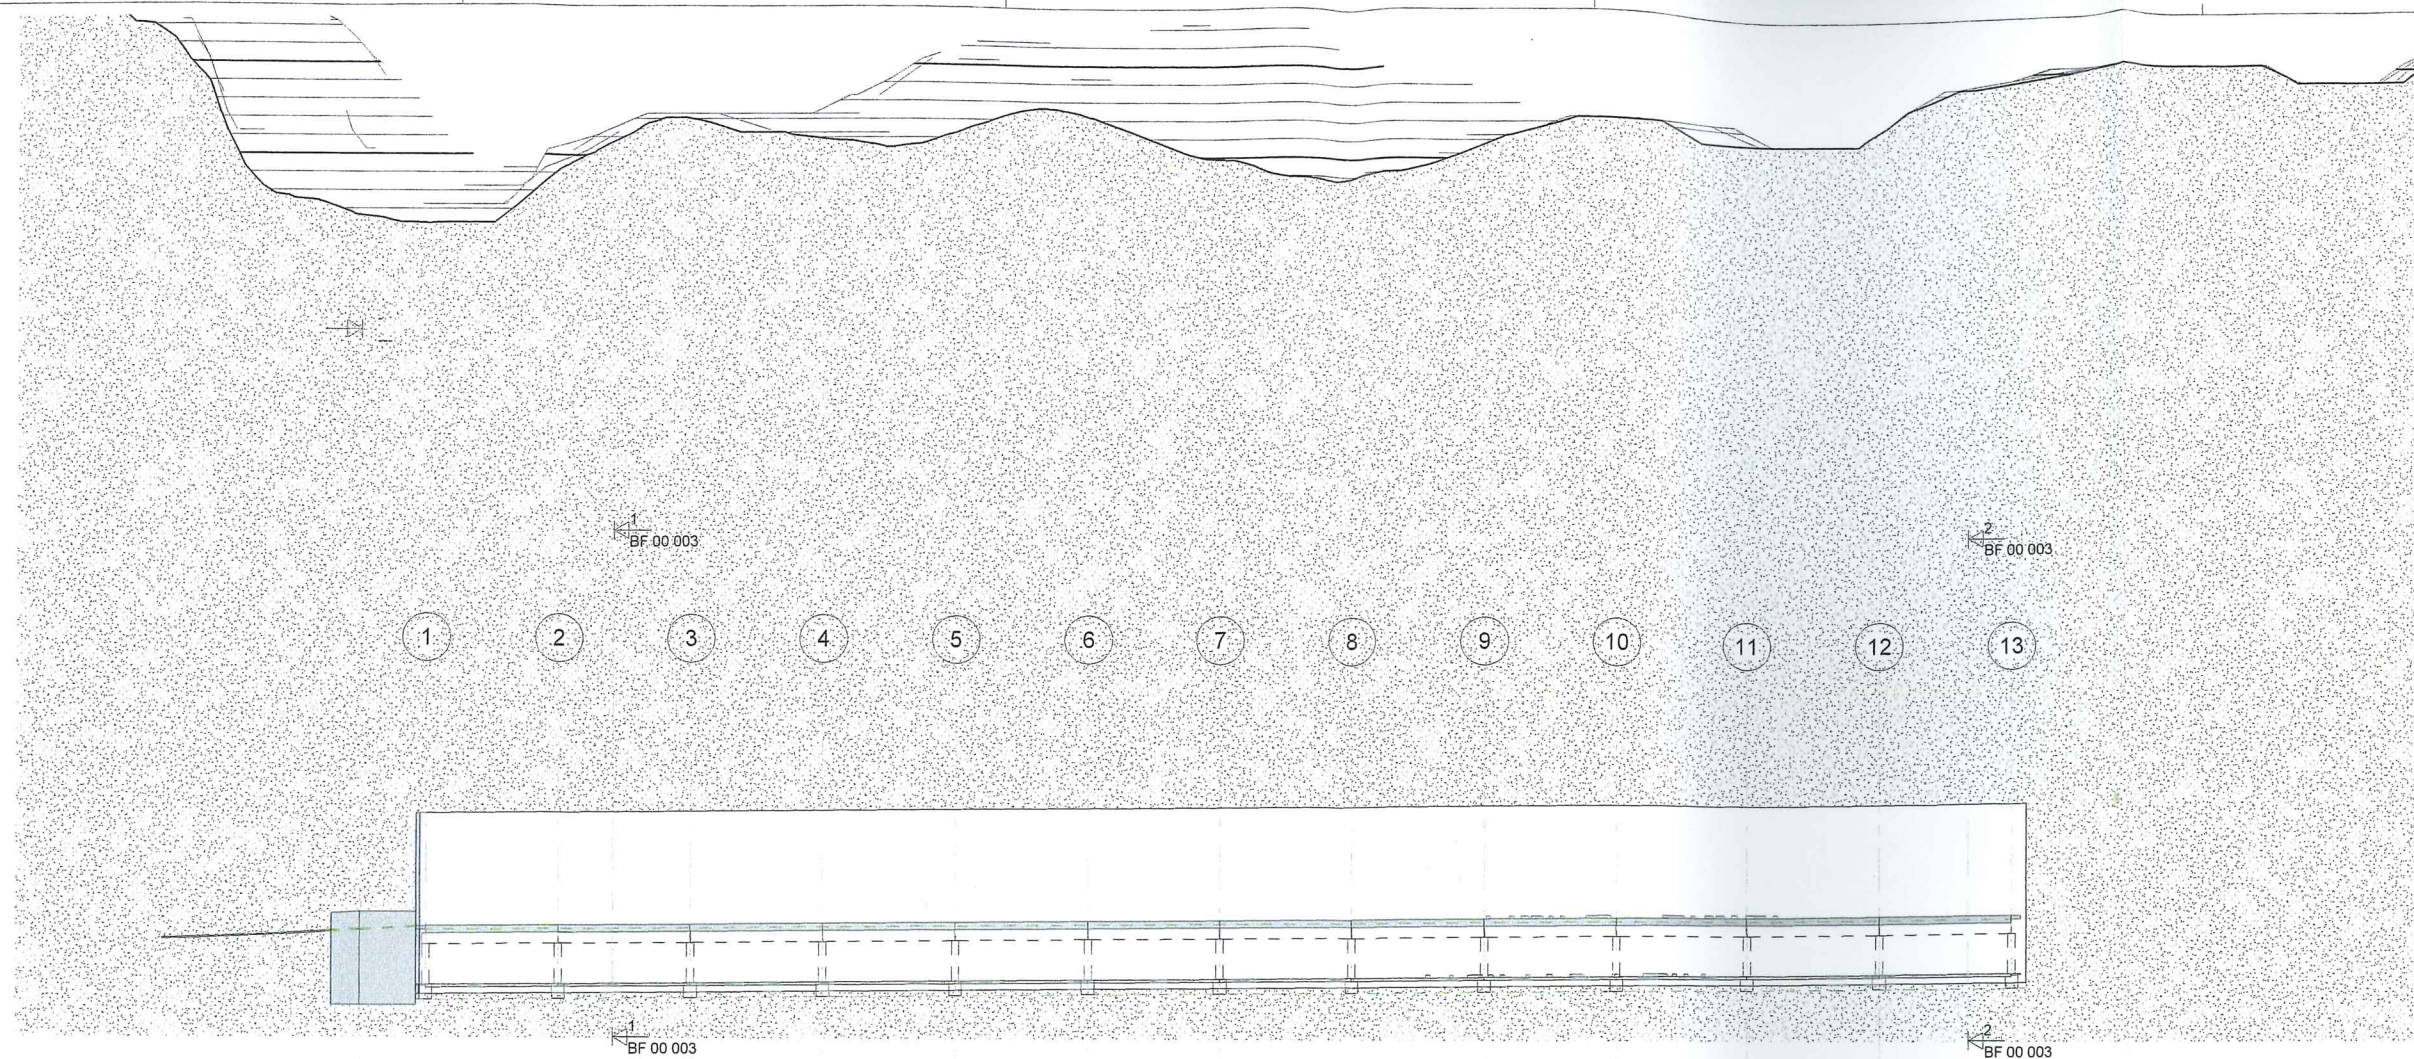

1 Hall B - Lengdesnitt
1 : 200

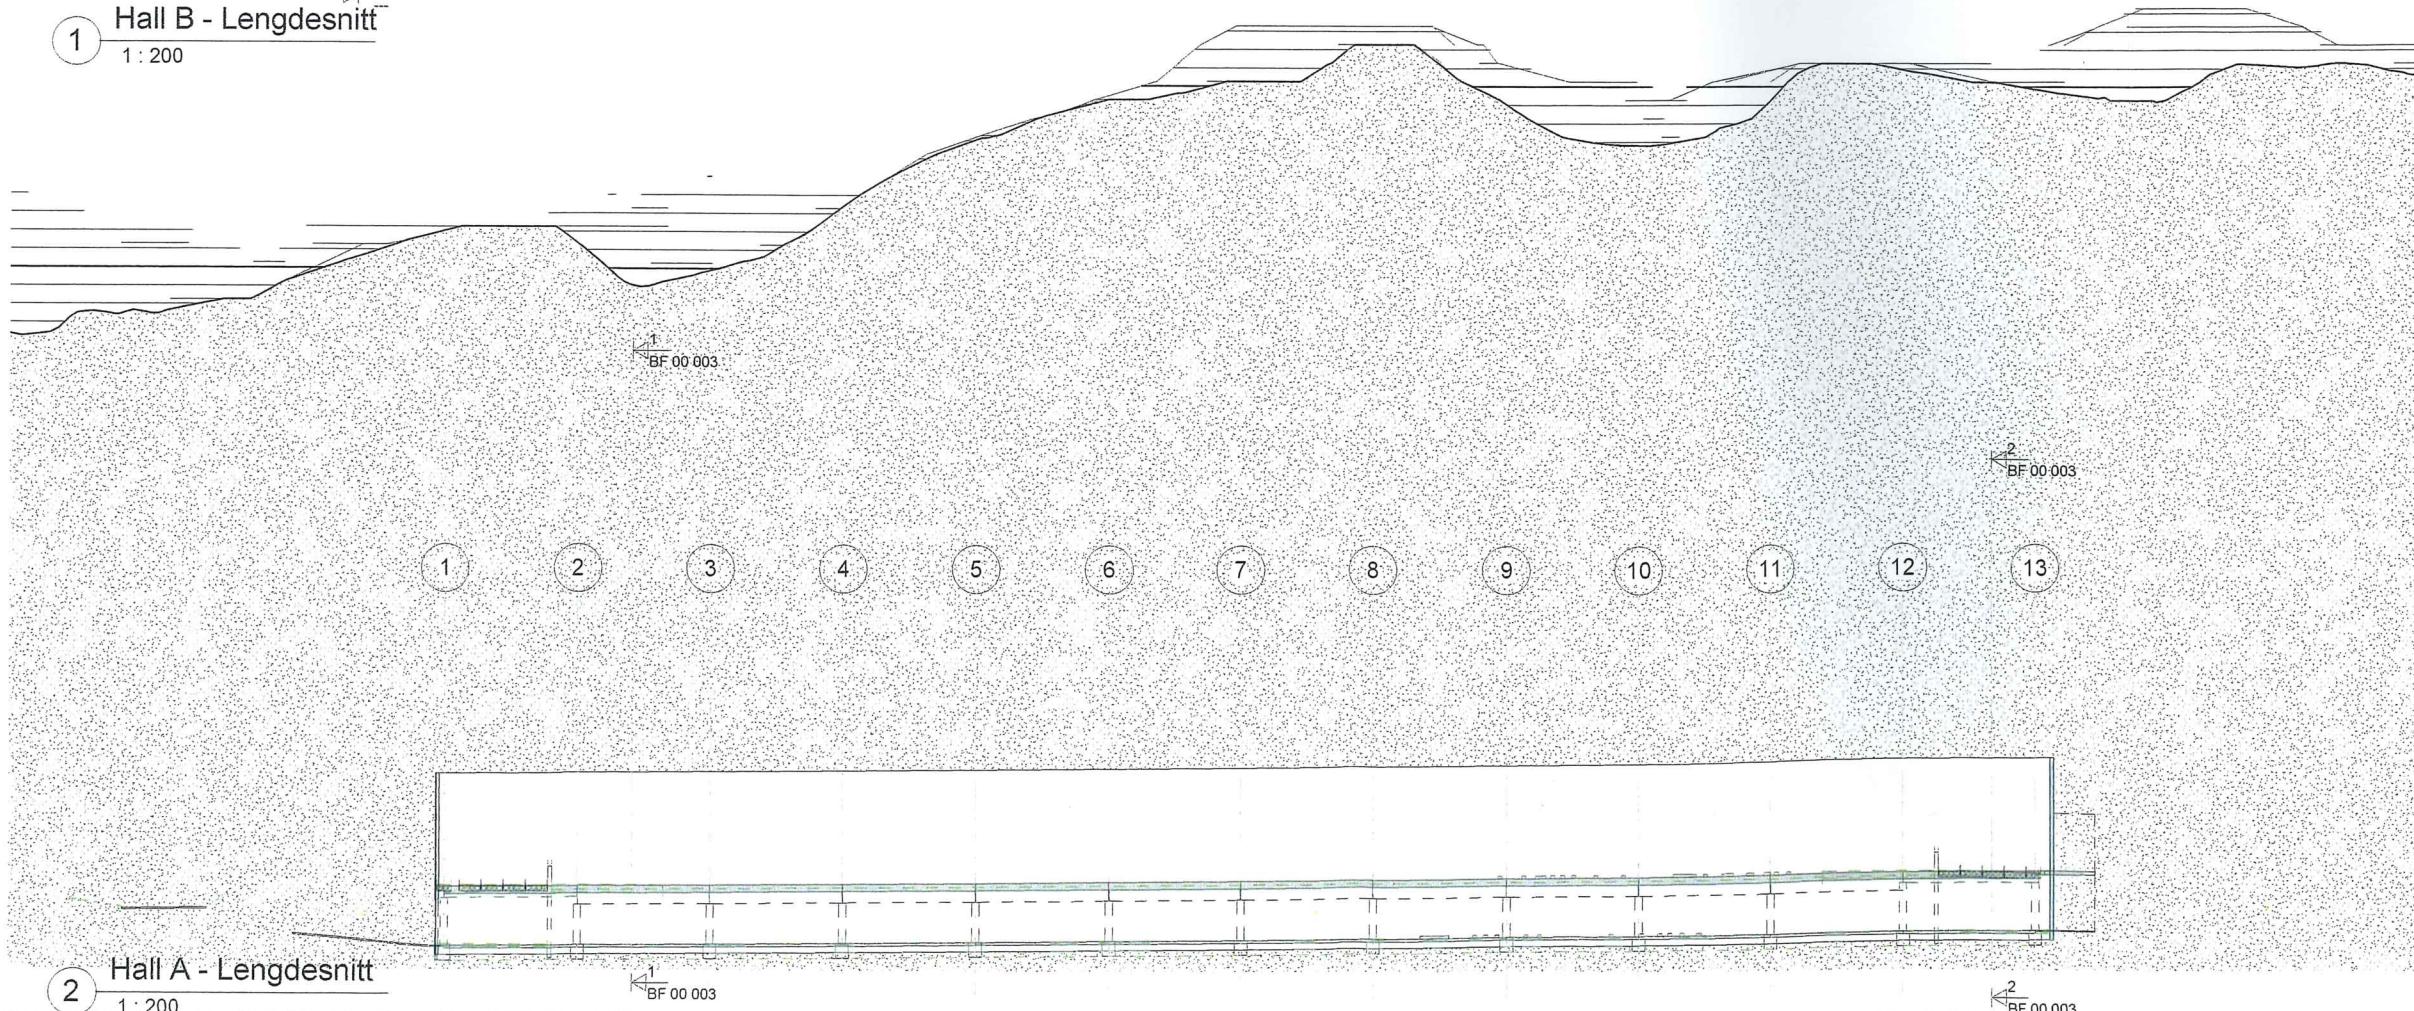

2 Hall A - Lengdesnitt
1 : 200

Tegningsnummer: BF 00 002		Revisjon: 00-B	
Rev.	Tittel	Rev.dato	Kont.

FORPROSJEKT

Prosjekt:
Parkeringshus Urheia

Oppdragsgiver:
Risør Kommune

Lengdesnitt

Oppdragsleder: ØR	Tegn: KMJ	Målestokk: 1 : 200
Oppdragsnr.: 625951	Kontor: ØR	Dato: 13.05.2011
Tegn. nr.: BF 00 002		Rev.: 00-B
Fag	Type	Eg