




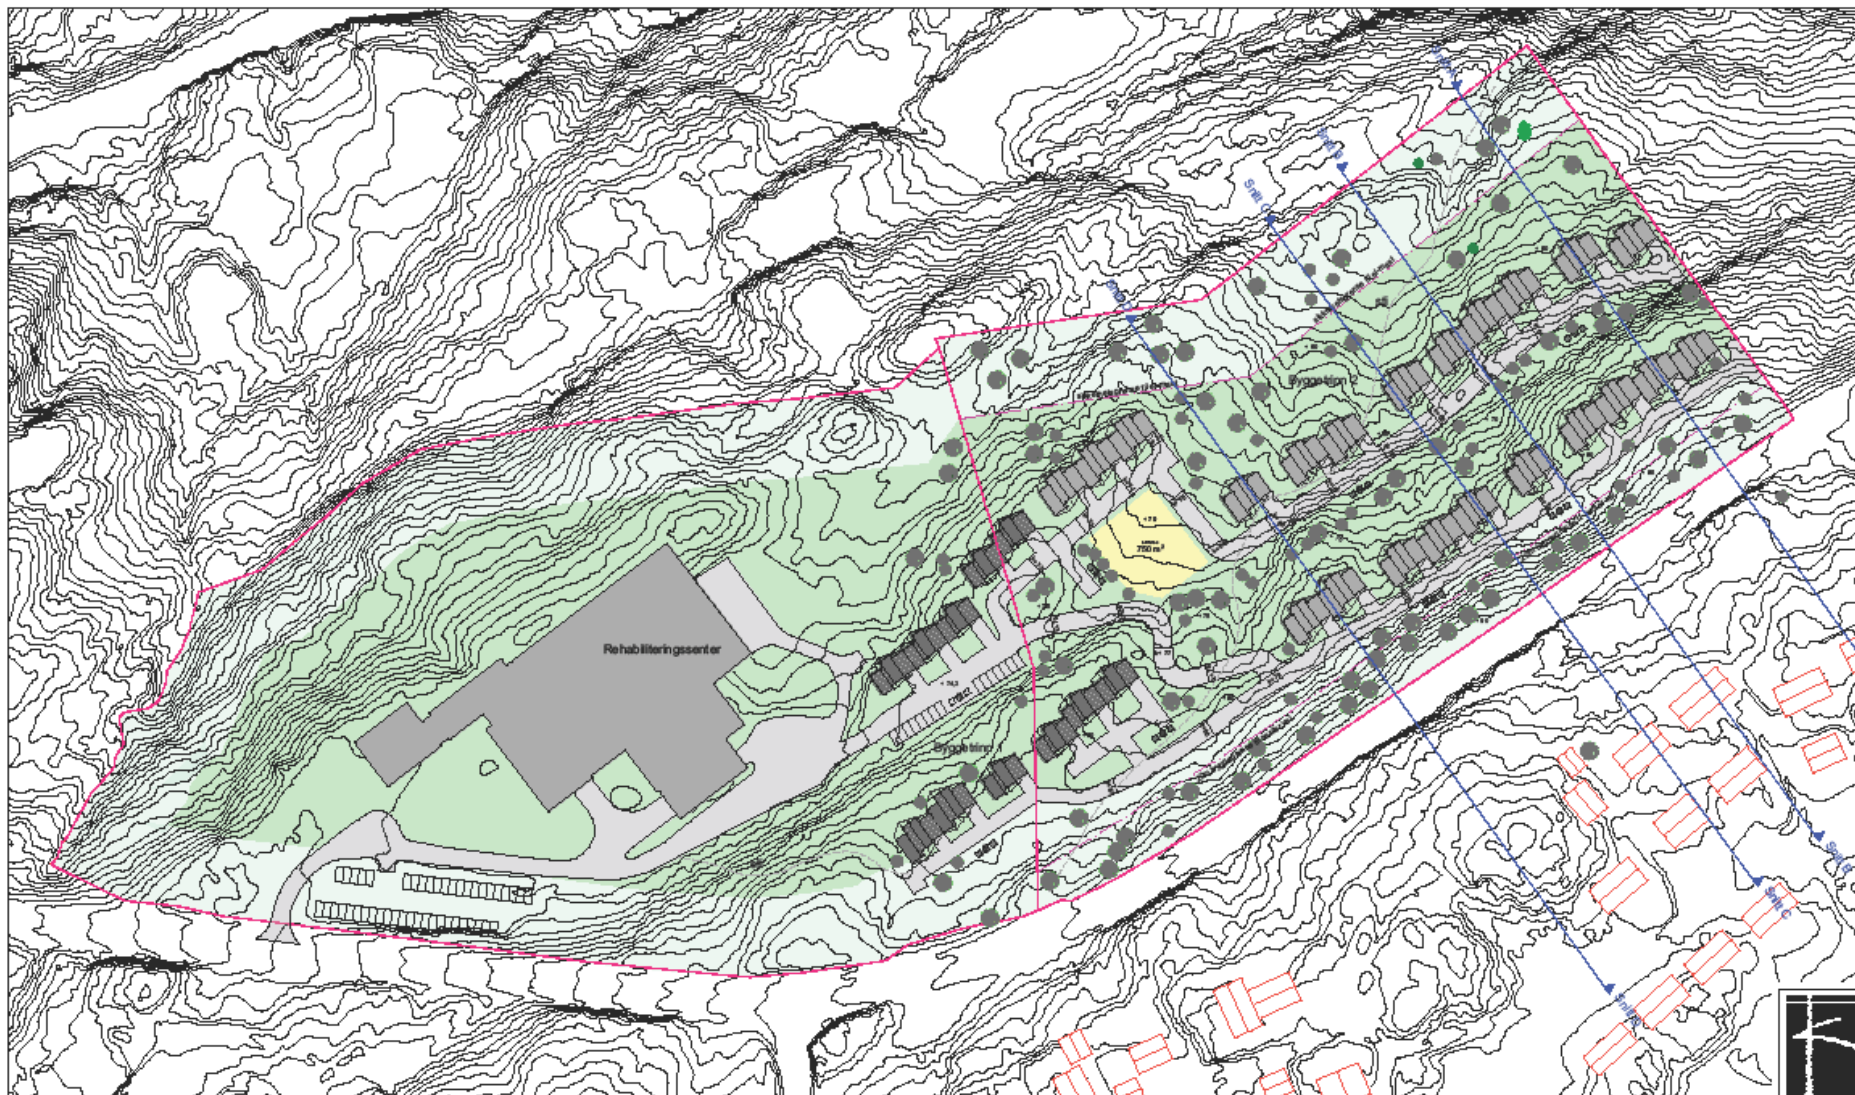

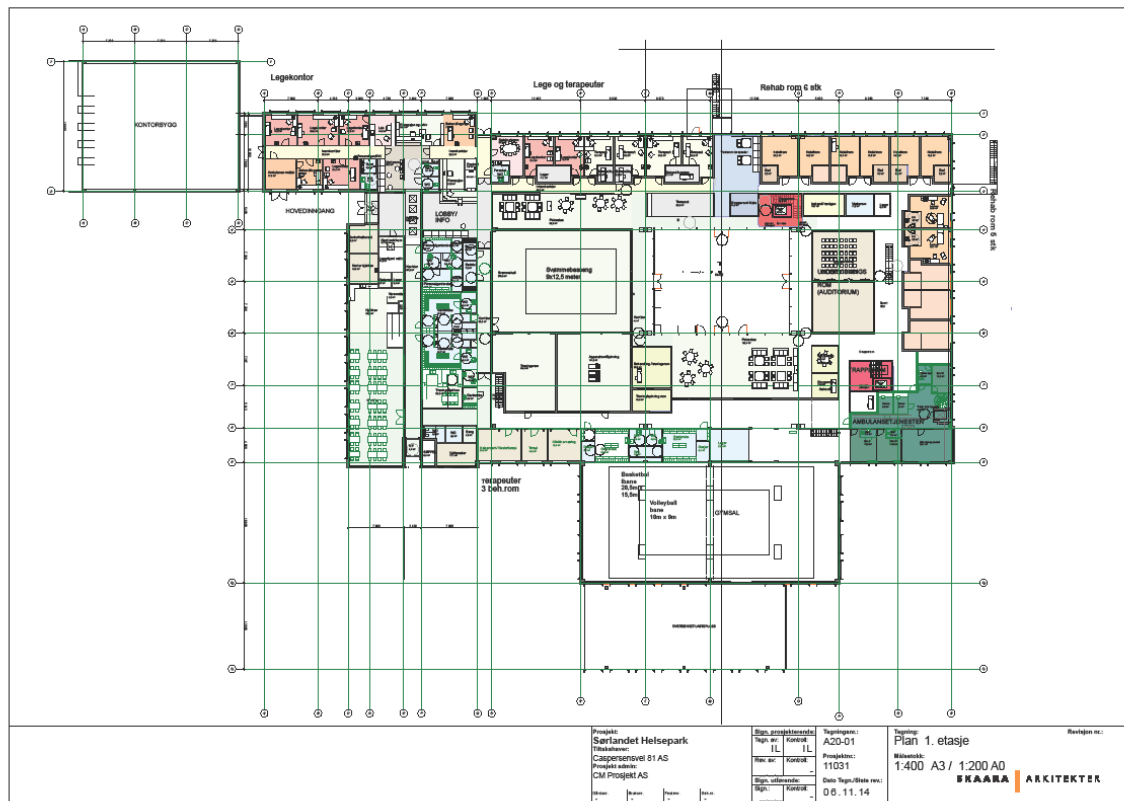

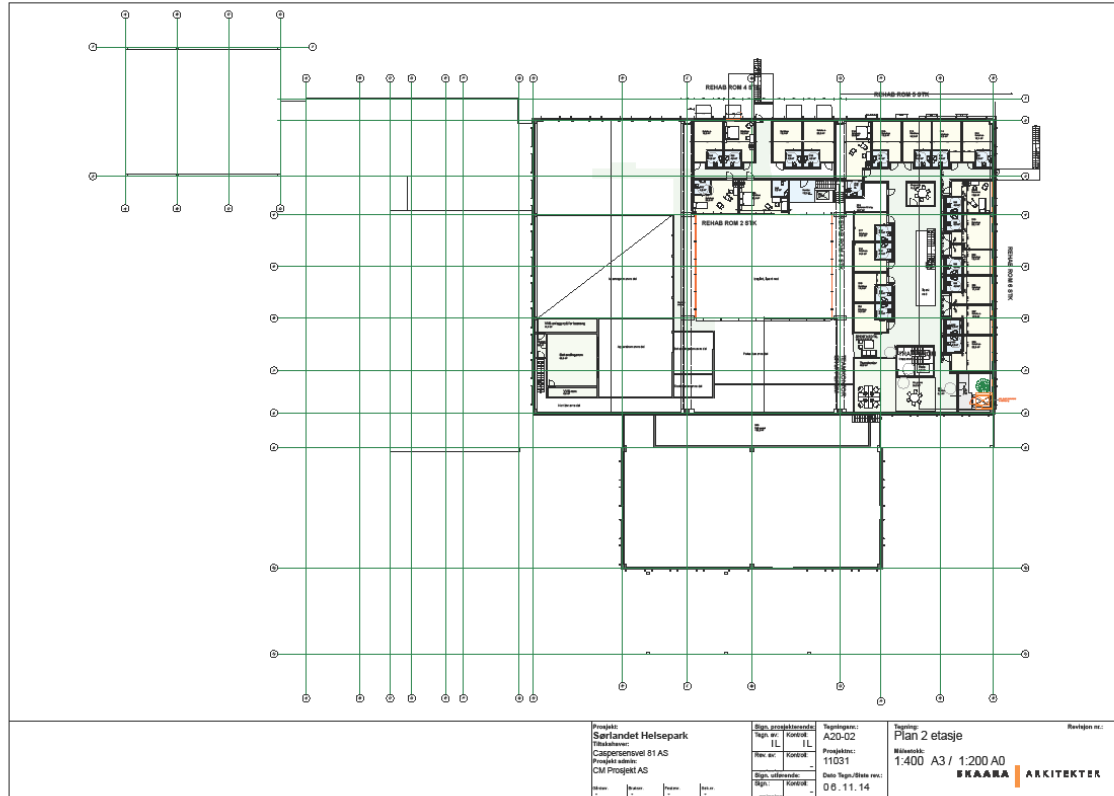



















AMBULANSE

PR 12702

www.viknor.lac.no



Situasjonsplan byggetrin 1, utsnitt 1:200 (A3)

Caspersens vei 81, Risør Senior +boliger
 Rammesøknad - Byggetrinn 1 - 24.01.2014
 CM Prosjekt AS Kritt Arkitekter AS




Perspektiv Byggetrinn 1, sett fra vest

Caspersens vei 81, Risør Senior + boliger
Rammesøknad - Byggetrinn 1 - 24.01.2014
CM Prosjekt AS Kritt Arkitekter AS



Perspektiver boligtype A

Caspersens vei 81, Risør Senior +boliger
 Rammesøknad - Byggetrinn 1 - 24.01.2014
 CM Prosjekt AS Kritt Arkitekter AS

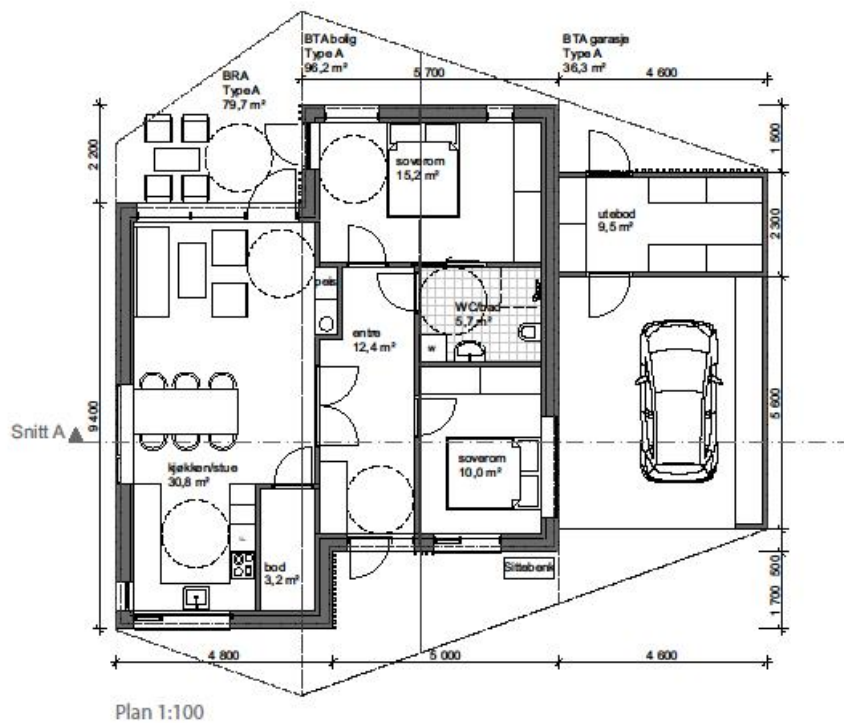

Snitt 1:100

Boligtype A - 80 m2

Caspersens vei 81, Risør Senior +boliger
 Rammesøknad - Byggetrinn 1 - 24.01.2014
 CM Prosjekt AS Kritt Arkitekter AS



Fasade nordvest 1:100



Fasade nordøst 1:100

Boligtype A - 80 m2

Caspersens vei 81, Risør Senior +boliger
 Rammesøknad - Byggetrinn 1 - 24.01.2014
 CM Prosjekt AS Kritt Arkitekter AS




Fasade sørøst 1:100



Fasade sørvest 1:100

Boligtype A - 80 m2

Caspersens vei 81, Risør Senior +boliger
 Rammesøknad - Byggetrinn 1 - 24.01.2014
 CM Prosjekt AS Kritt Arkitekter AS

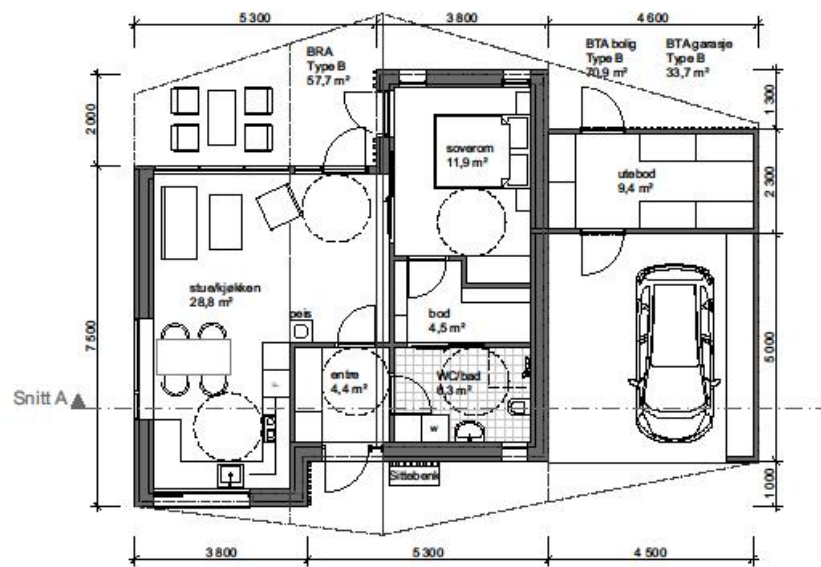

Plan 1:100



Snitt 1:100

Boligtype B - 58 m2

Caspersens vei 81, Risør Senior +boliger
 Rammesøknad - Byggetrinn 1 - 24.01.2014
 CM Prosjekt AS Kritt Arkitekter AS



Fasade nordvest 1:100




Fasade nordøst 1:100

Boligtype B - 58 m2

Caspersens vei 81, Risør Senior +boliger
 Rammesøknad - Byggetrinn 1 - 24.01.2014
 CM Prosjekt AS Kritt Arkitekter AS



Fasade sørøst 1:100

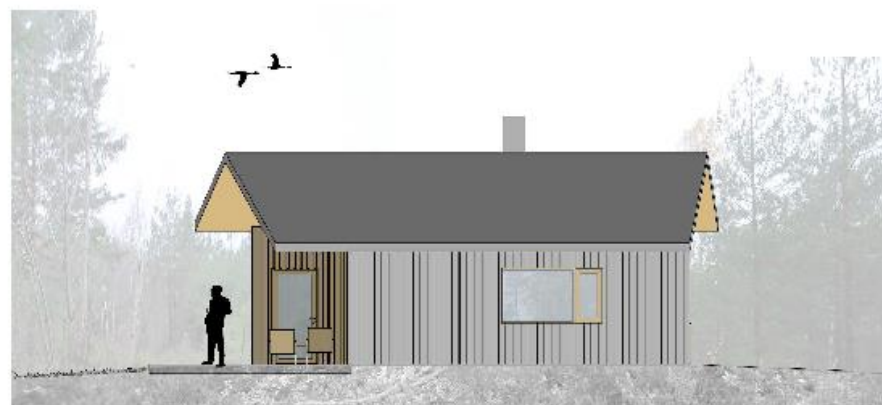

Fasade sørvest 1:100

Boligtype B - 58 m2

Caspersens vei 81, Risør Senior +boliger
 Rammesøknad - Byggetrinn 1 - 24.01.2014
 CM Prosjekt AS Kritt Arkitekter AS

