



1 Kjøreadkomst snitt 1-1
1 : 50

2 BF 00 001


3 BF 00 001

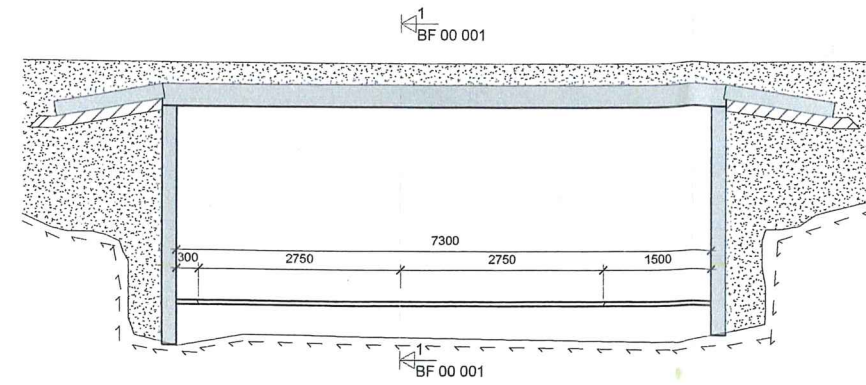

2 Kjøreadkomst snitt 2-2
1 : 50

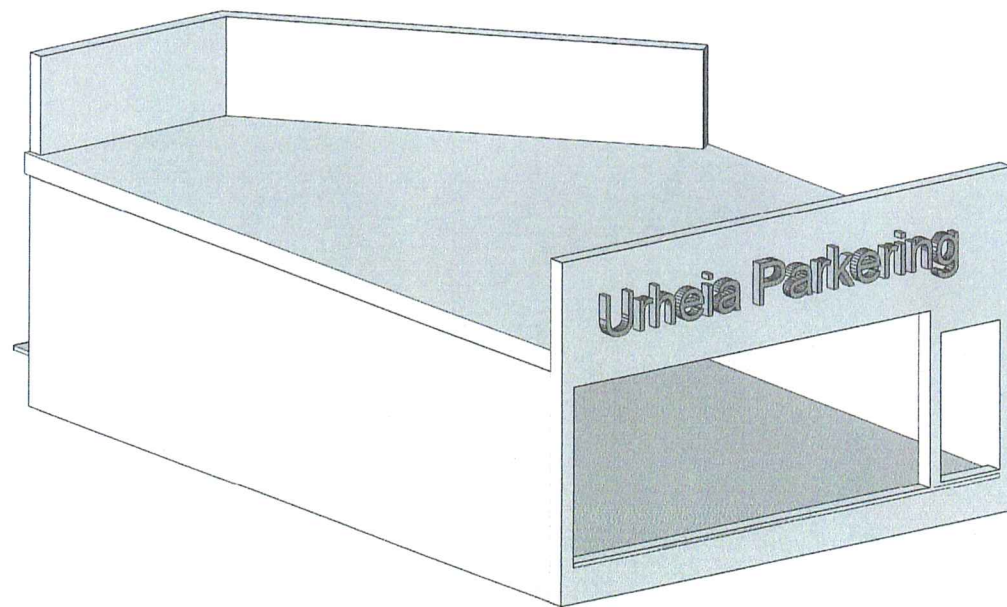

3D Kjøreadkomst

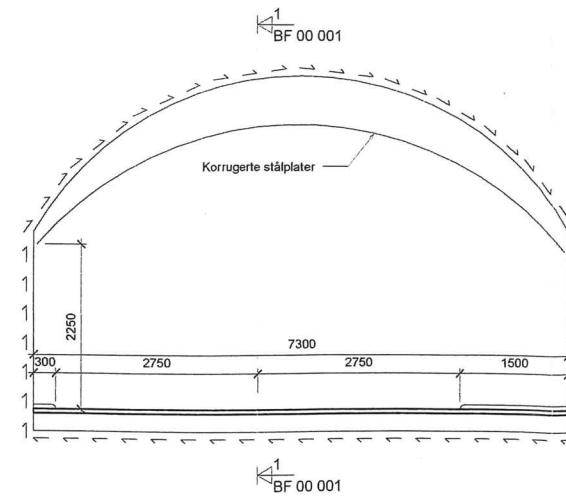

3 Kjøreadkomst snitt 3-3
1 : 50

Tegningnummer: BF 00 001		Revisjon: 00-B	
Rev.	Text	Rev.dato	Kont.

FORPROSJEKT

Prosjekt:
Parkeringshus Urheia
Oppdragsgiver:
Risør Kommune



Kjøreadkomst
Snitt

Oppdragsleder: ØR	Tegn: KMJ	Skala: 1 : 50
Oppdragsnr.: 625551	Kont: ØR	Dato: 13.05.2011
Tegn. nr. BF 00 001	Rev.	00-B
Fag	Tipe	Edg. Legem.