
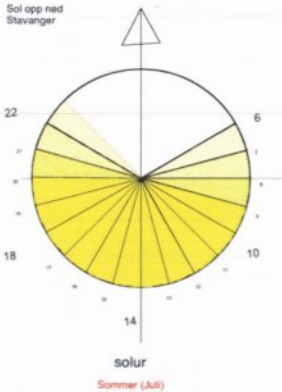


Hytte Ahlsand

Gnr 31, Bnr 39, Lille Vardøya,
4950 Risør

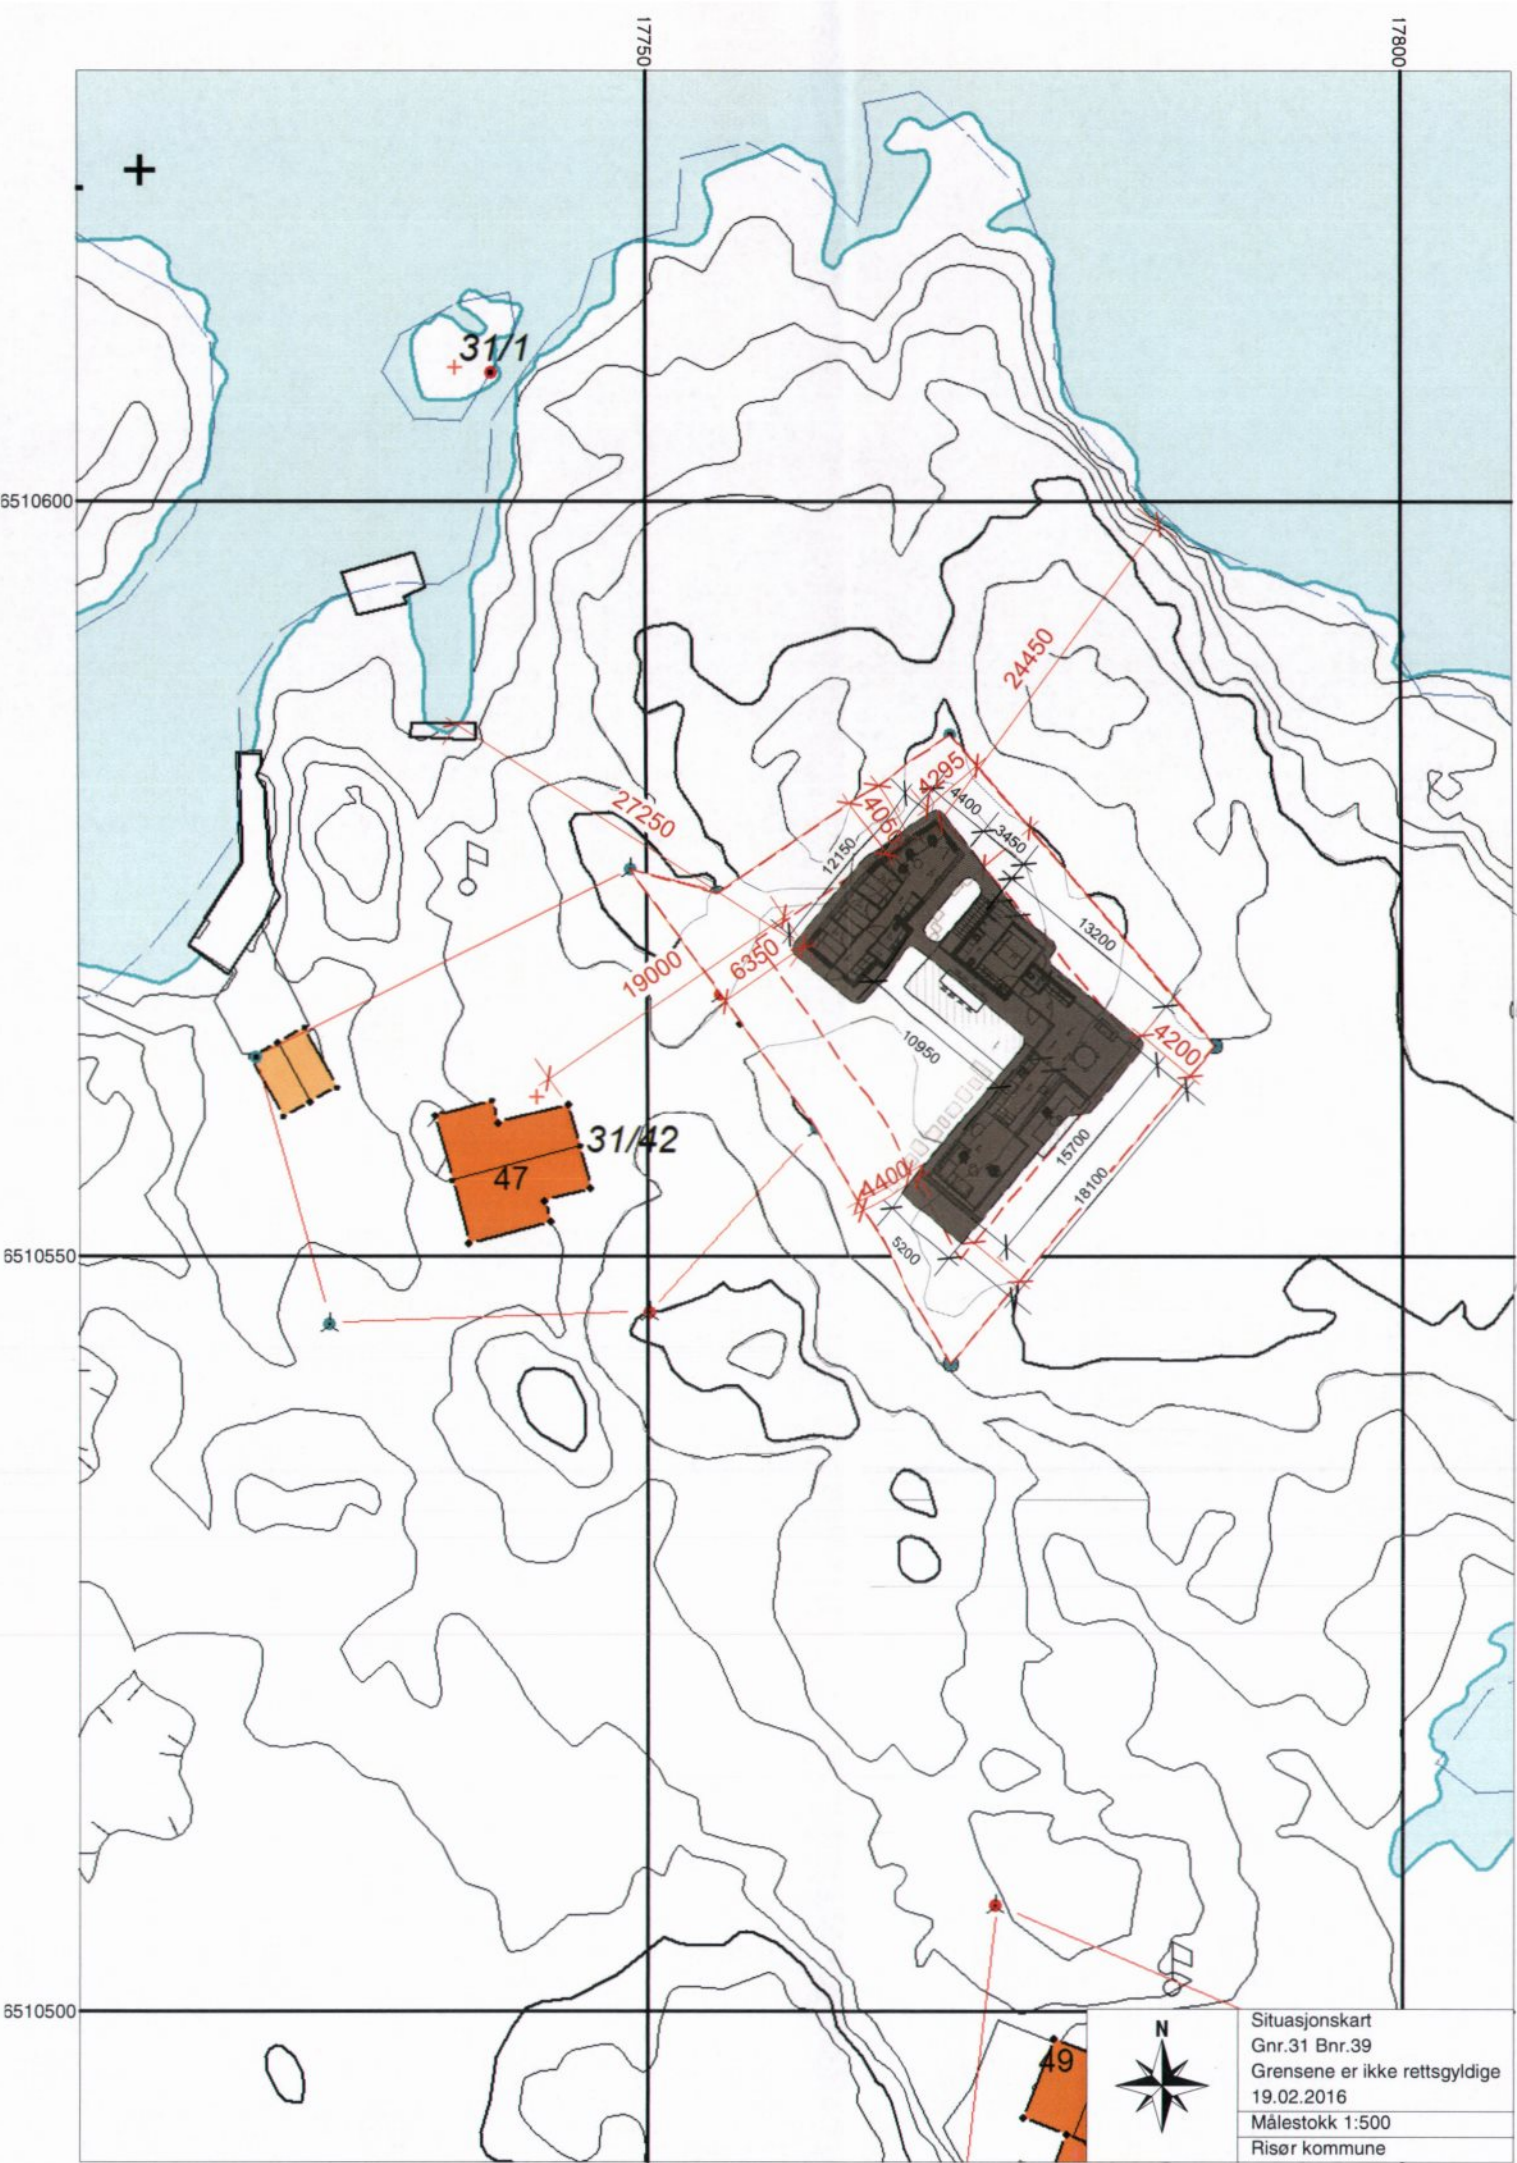

Situasjonskart
Gnr.31 Bnr.39
Grensene er ikke rettsgyldige
19.02.2016
Målestokk 1:500
Risør kommune

REV. ENDRINGER		SAKSBEH.	KONTROLL.	REV. DATO
BYGGHERRE:		Ahlsand		
ARKITECT:		Tommie Wilhelmsen		
PROSJEKT NAVN		SAKSBEH.	TNO	
		KONTROLL.	TW	
TEGNINGSNUMMER		TEGNET	02.05.16	REV.
D1	Situasjonsplan	M=	1:500	

7.123

Hytte Ahlsand

Gnr 31, Bnr 39, Lille Vardøya,
4950 Risør

Eksisterende bygg
som skal rives

Eksisterende bygg
som skal rives

REV. ENDRINGER		SAKSØKER		PROSJEKTFASE		REV. DATO	
BYGGHERR		Ahlsand		PROSJEKTFASE		REV. DATO	
ARKITEKT		Tommie Wilhelmsen		PROSJEKTFASE		REV. DATO	
PROSJEKT NAVN		Hytte Ahlsand		SAKSØKER		TNO	
TEGNINGSNUMMER		E13		KONTROLL		TW	
TEGNINGSNAVN		Eksisterende situasjon		TIDSPUNKT		22.04.16	
				MÅSTAB		M= 1:100	