




Granitten

Dato: 08.08.2024

Målestokk: 1:500

Koordinatsystem: UTM 32N

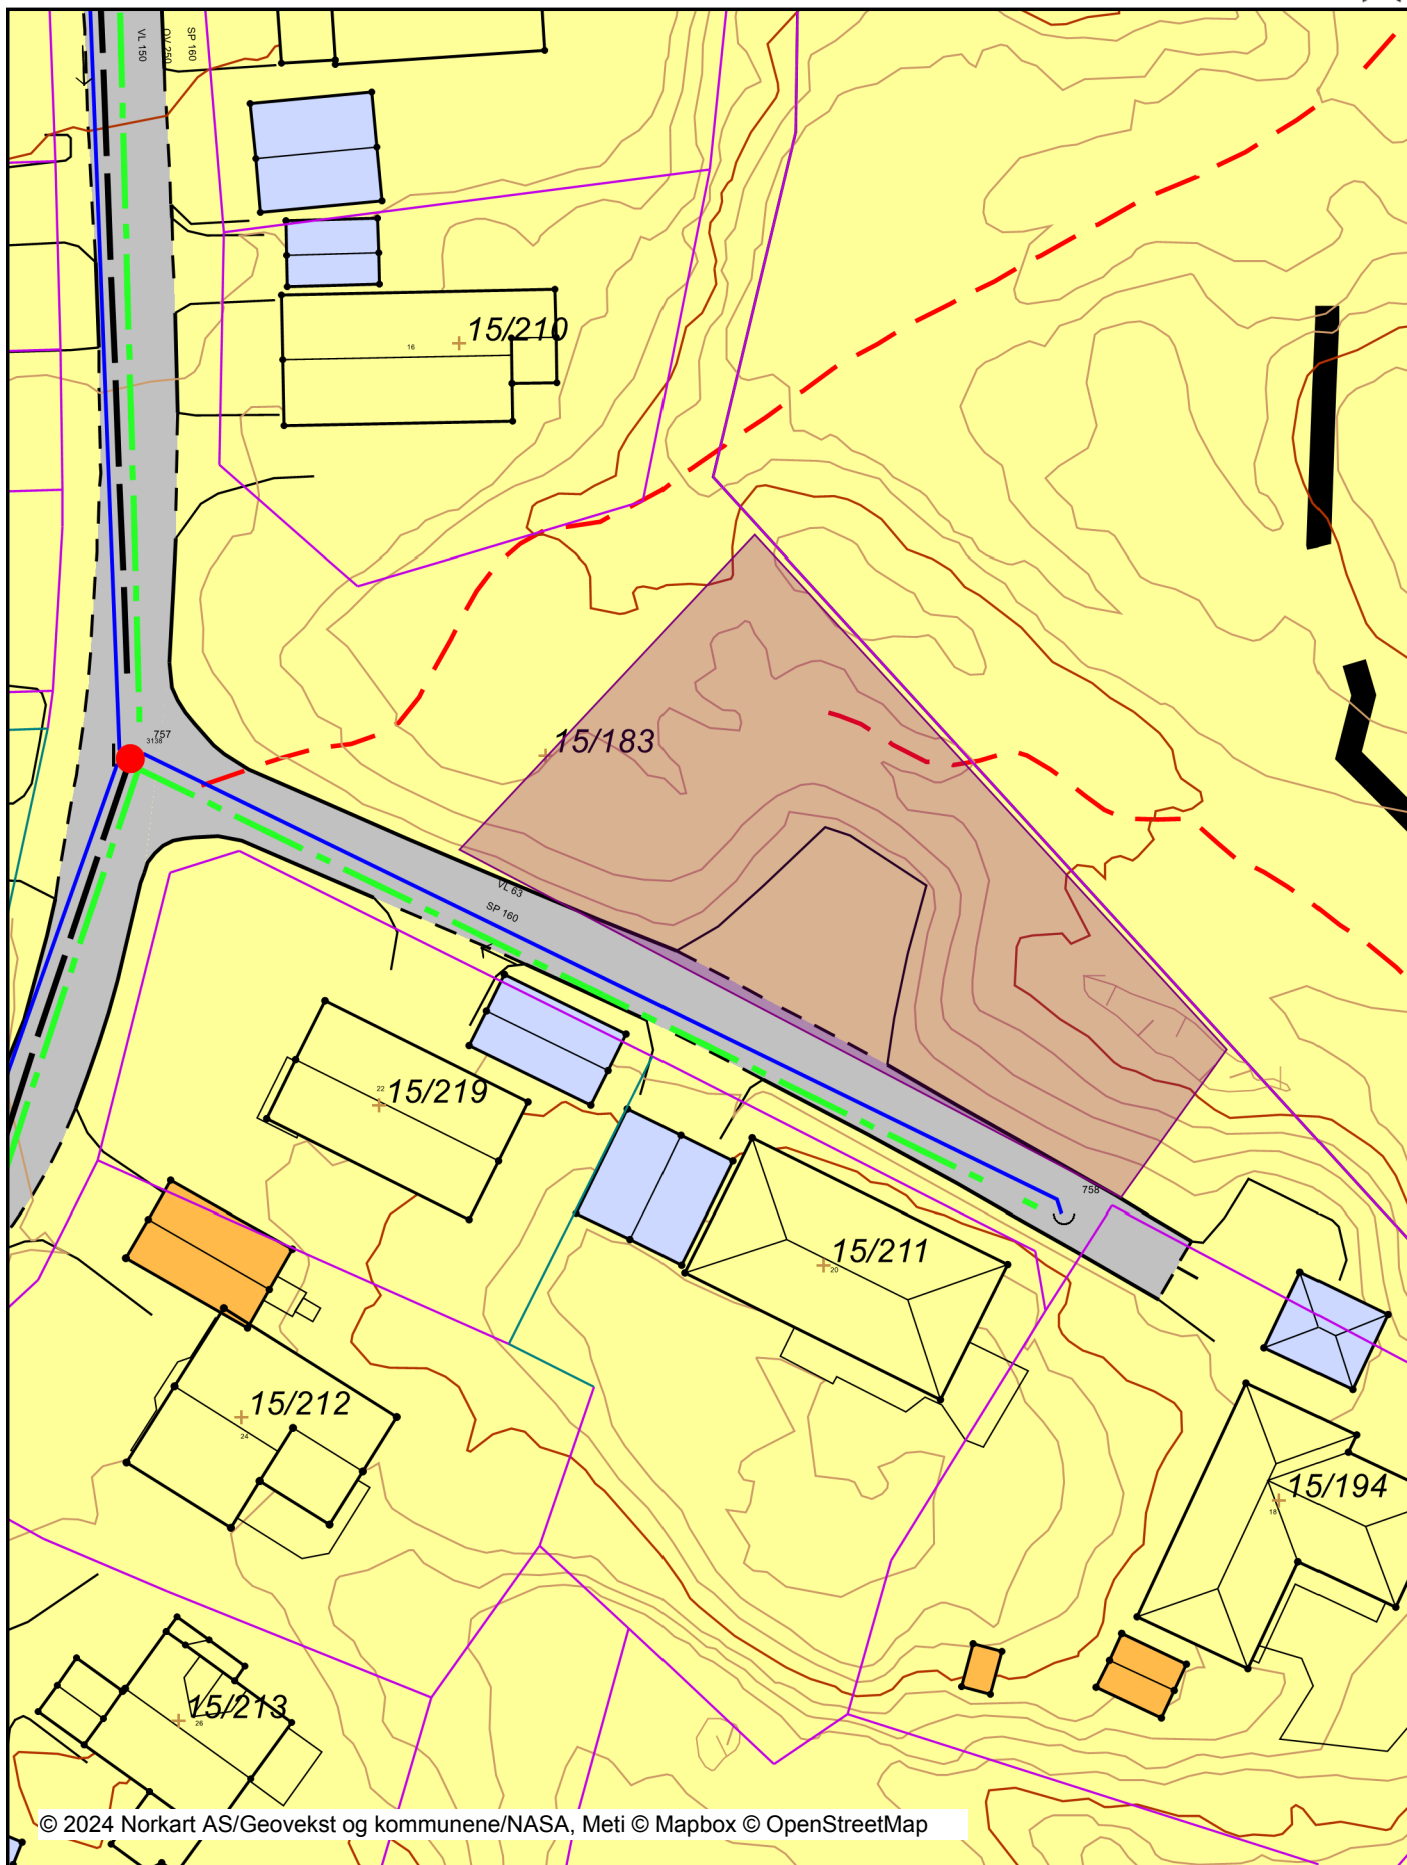

© 2024 Norkart AS/Geovekst og kommunene/NASA, Meti © Mapbox © OpenStreetMap

Det tas forbehold om riktigheten eller fullstendigheten av opplysningene i dette dokumentet. Det kan ikke rettes krav som følge av at disse opplysningene benyttes som grunnlag for beslutninger.

Tegnforklaring

Kommuneplan/Kommunedelplan PBL 2008

- Boligbebyggelse - nåværende
- Grønnstruktur - nåværende
- LNFR-areal - nåværende
- Bruk og vern av sjø og vassdrag med tilhørende strand:

Felles for kommuneplan PBL 1985 og 2008

- Planområde
- Grense for arealformål
- Samleveg - nåværende
- Adkomstveg - nåværende

Matrikkelkart

- Grunneiendom
- Grense ≤ 30 cm
- Grense < 200 cm

VEG

- Veg
- Annet vegareal
- Avgrensning mot annet vegareal
- Avgrensning mot avkjørsel
- Vegdekkekant

TraktorvegSti

- Merket sti
- Sti

Matrikel Bygning

- Abc Bygning, Boligbygg
- Abc Bygning, Andre bygg
- Bygning ikke registrert i Matrikkelen

Høydeinformasjon

- Høydekurve 5m
- Høydekurve 1m
- Forsenkningkurve 1m

Adresser

- Abc Adressepunkttekst

Bygninger

- Taksprang Bunn
- Takriss
- Trapp inntil bygg, kant
- Veranda
- Bygningslinje
- Taksprang
- Mønelinje

Ledningsnett Vann og avløp

- Overvannsledning
- Spillvannsledning
- Vannledning
- Fallretning

- Brannventil i kum

- Kum

- Abc Tekst på ledning

- Abc Tekst på kopling

Ledningsnett utstyr

- Stengeventil