


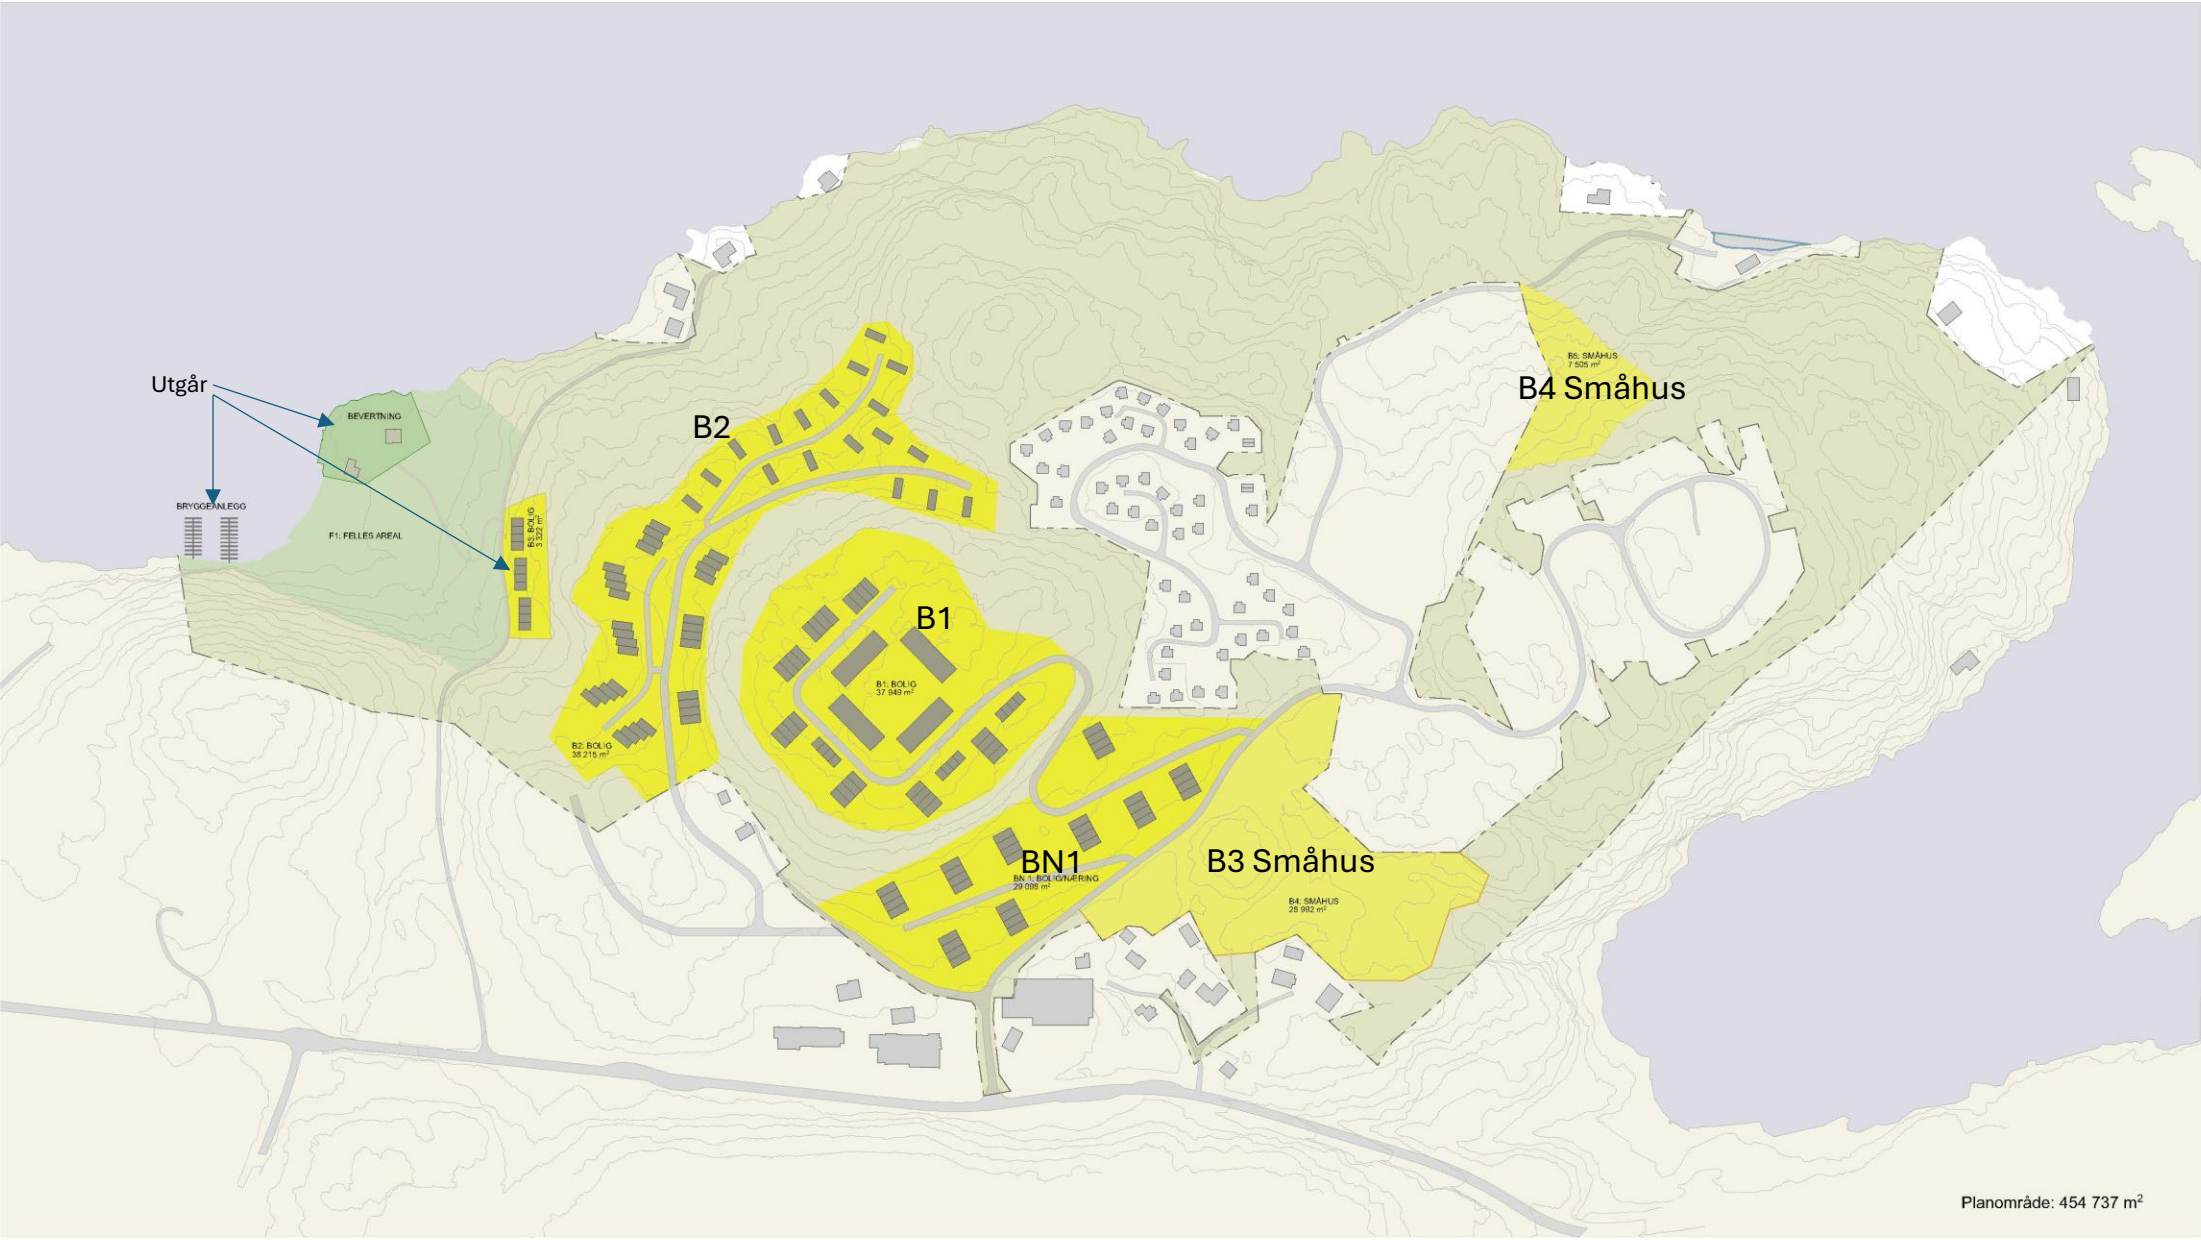

Rev	Nr	Beskrivelse	Dato	Sign	Kont

FASE

MULIGHETSTUDIE - 10.10.2024

UTKASTHVER
Risørneset AS

MAL	1:3000	SIGN	KONTA	PROSJEKT
DATO		TEGN. NR.	A104	12/1 - Risørneset - Innspill klommuneplan
				TEGNING
				Bebyggelsesplan

PULS ARKITEKTER - 21 69 99 00 - WWW.PULS-A.NO

