

# Reguleringsplan for området

G.nr 25

B.nr 5, 32, 44, 54, og 58

Målestokk: 1:1000

Adresse:


Sign.:

Dato: 18.05.2020

Merknad:



**RISØR  
KOMMUNE**

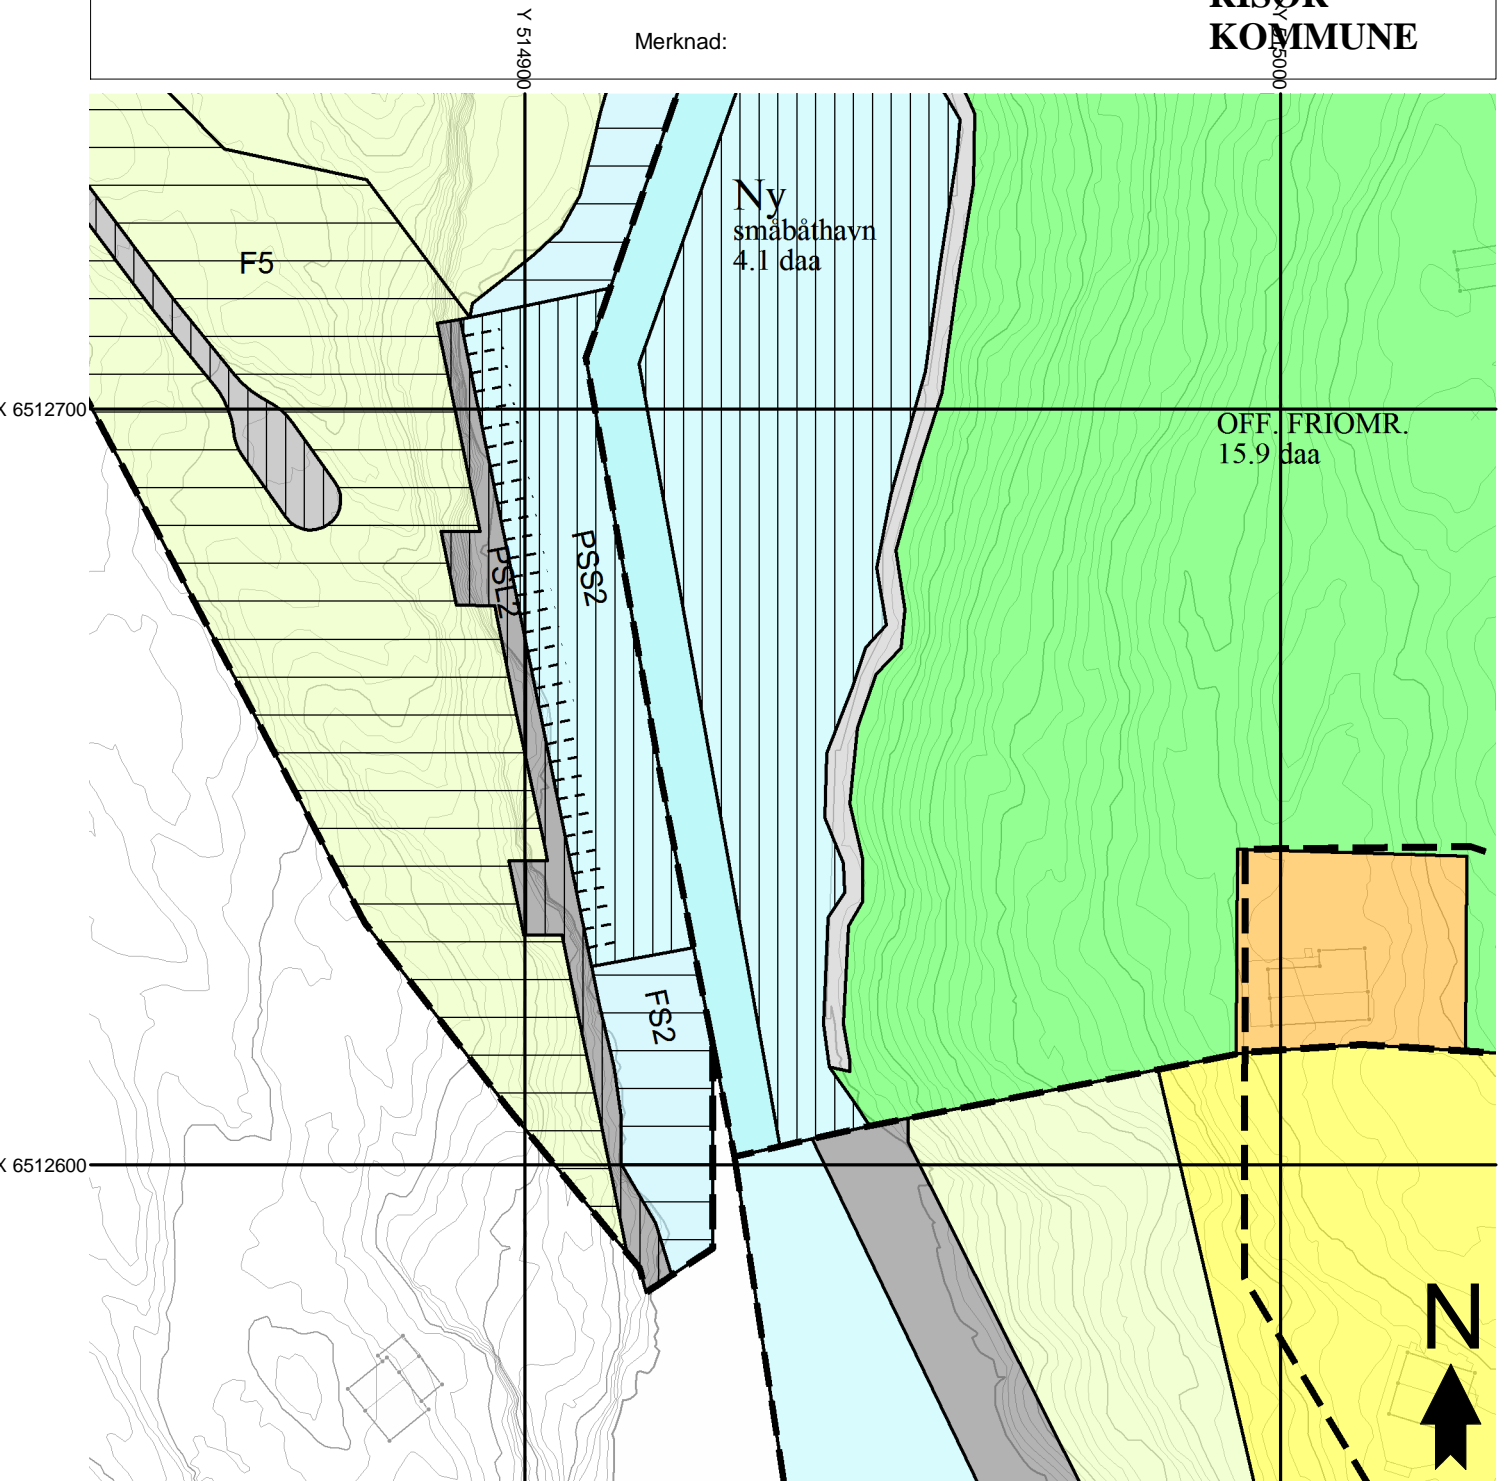

## Tegnforklaring

### Høydeinformasjon

- Høydekurve 5m
- Høydekurve 1m

### Reguleringsplan/Bebyggelsesplan PBL 1985

- Område for boliger med tilhørende anlegg
- Område for forretning
- Område for fritidsbebyggelse
- Område for jord- og skogbruk

- Kjøreveg
- Gangveg
- Småbåtanlegg (landdelen)
- Trafikkområde i sjø og vassdrag
- Friområder
- Friområde i sjø og vassdrag
- Privat veg
- Friluftsområde (på land)