


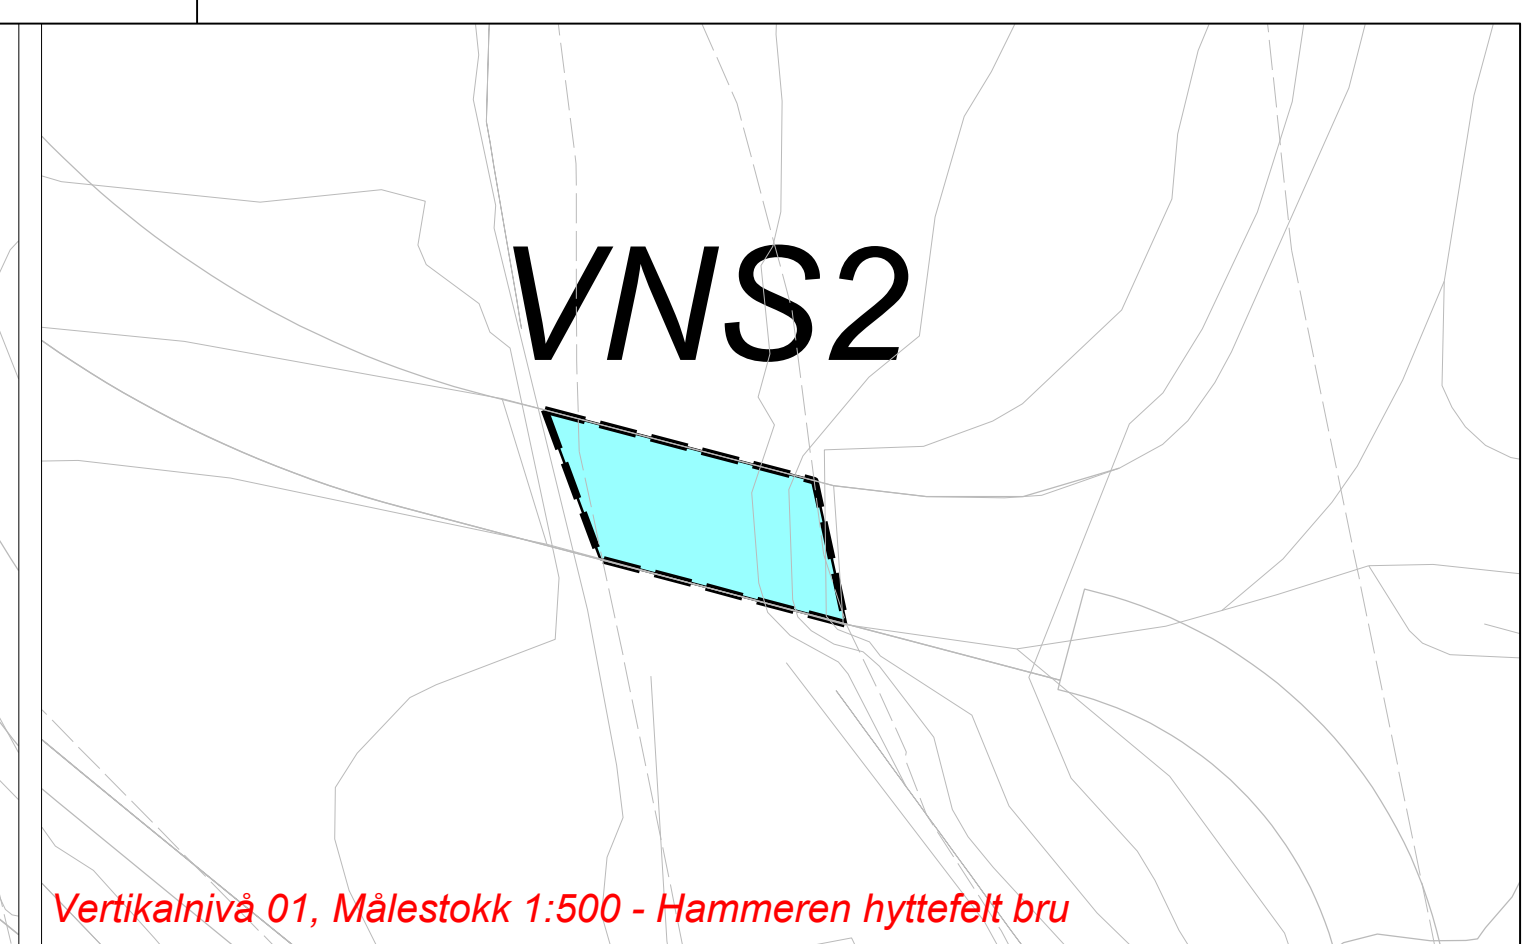

Reguleringsplan PBL 2008				
§12-5. Nr. 1 - Bebyggelse og anlegg				
B	Boligbebyggelse	SVG	Annen veggrunn - grøntareal	
BN	Næringsbebyggelse	SKK	Kollektivknutepunkt	
BAS	Annen særskilt angitt bebyggelse og anlegg	SPA	Parkering	
§12-5. Nr. 2 - Samferdselsanlegg og teknisk infrastruktur				
SKV	Kjøreveg	§12-5. Nr. 3 - Grønnstruktur		
SF	Fortau	GN	Naturområde	
SGS	Gang-/sykkelveg	GF	Friområde	
SVT	Annen veggrunn - tekniske anlegg	§12-5. Nr. 5 - Landbruks-, natur- og friluftsmål samt reindrift		
		L	LNFR areal for nødvendige tiltak for landbruk og reindrift og gårdstilknyttet næringsvirksomhet basert på gårdens ressursgrunnlag	
		LNA	Naturformål	
		LF	Friluftsmål	
		H12-5. Nr. 6 - Bruk og vern av sjø og vassdrag med tilhørende strandsone	V	Bruk og vern av sjø og vassdrag med tilhørende strandsone
			VNS	Naturområder i sjø og vassdrag med tilhørende strandsone
		§12-6 - Hensynssoner		
		H110	Nedslagsfelt drikkevann	
		H140	Friskt	
		H310	Ras- og skredfare	
		H320	Flomfare	
		H370	Høy spenningsanlegg (inkl høyspentkabler)	
		H560	Bevaring naturmiljø	
		§12-7 - Bestemmelsesområder		
		H730	Bandlegging etter lov om kulturminner	
			Uforming	
			Sikre verneverdier i bygninger, andre kulturminner og kulturmiljøer	
			Midlertidig bygge- og anleggsområde	
		Linjesymbol		
			RpGrense	
			RpFormålGrense	
			PblMidtByggAnleggGrense	
			RpBestemmelseGrense	
			Byggegrense	
			Bebyggelse som forutsettes fjernet	
			----- Frisiktlinje	
			- · - · - RpSikringGrense	Kilde for basiskart:
			- · - · - RpFareGrense	Kartverket
			- · - · - RpAngittHensynGrense	Dato for basiskart:
			- · - · - RpBåndleggingGrense	05.06.20
			----- Regulert høydekurve	Ekvridistanse
				1m
				Kartmålestokk
				1:2000 m
		Punktsymboler		
			⊙ Eksisterende tre som skal bevares	
			➔ Avkjørsel - kun innkjøring	
			↔ Avkjørsel - både inn og utkjøring	
			Stenging av avkjørsel	
			0 50 100m	
			N	