




Nyhavn - Rullering av kommuneplan

Dato: 14.08.2024

Målestokk: 1:1500

Koordinatsystem: UTM 32N

Det tas forbehold om riktigheten eller fullstendigheten av opplysningene i dette dokumentet.
Det kan ikke rettes krav som følge av at disse opplysningene benyttes som grunnlag for beslutninger.

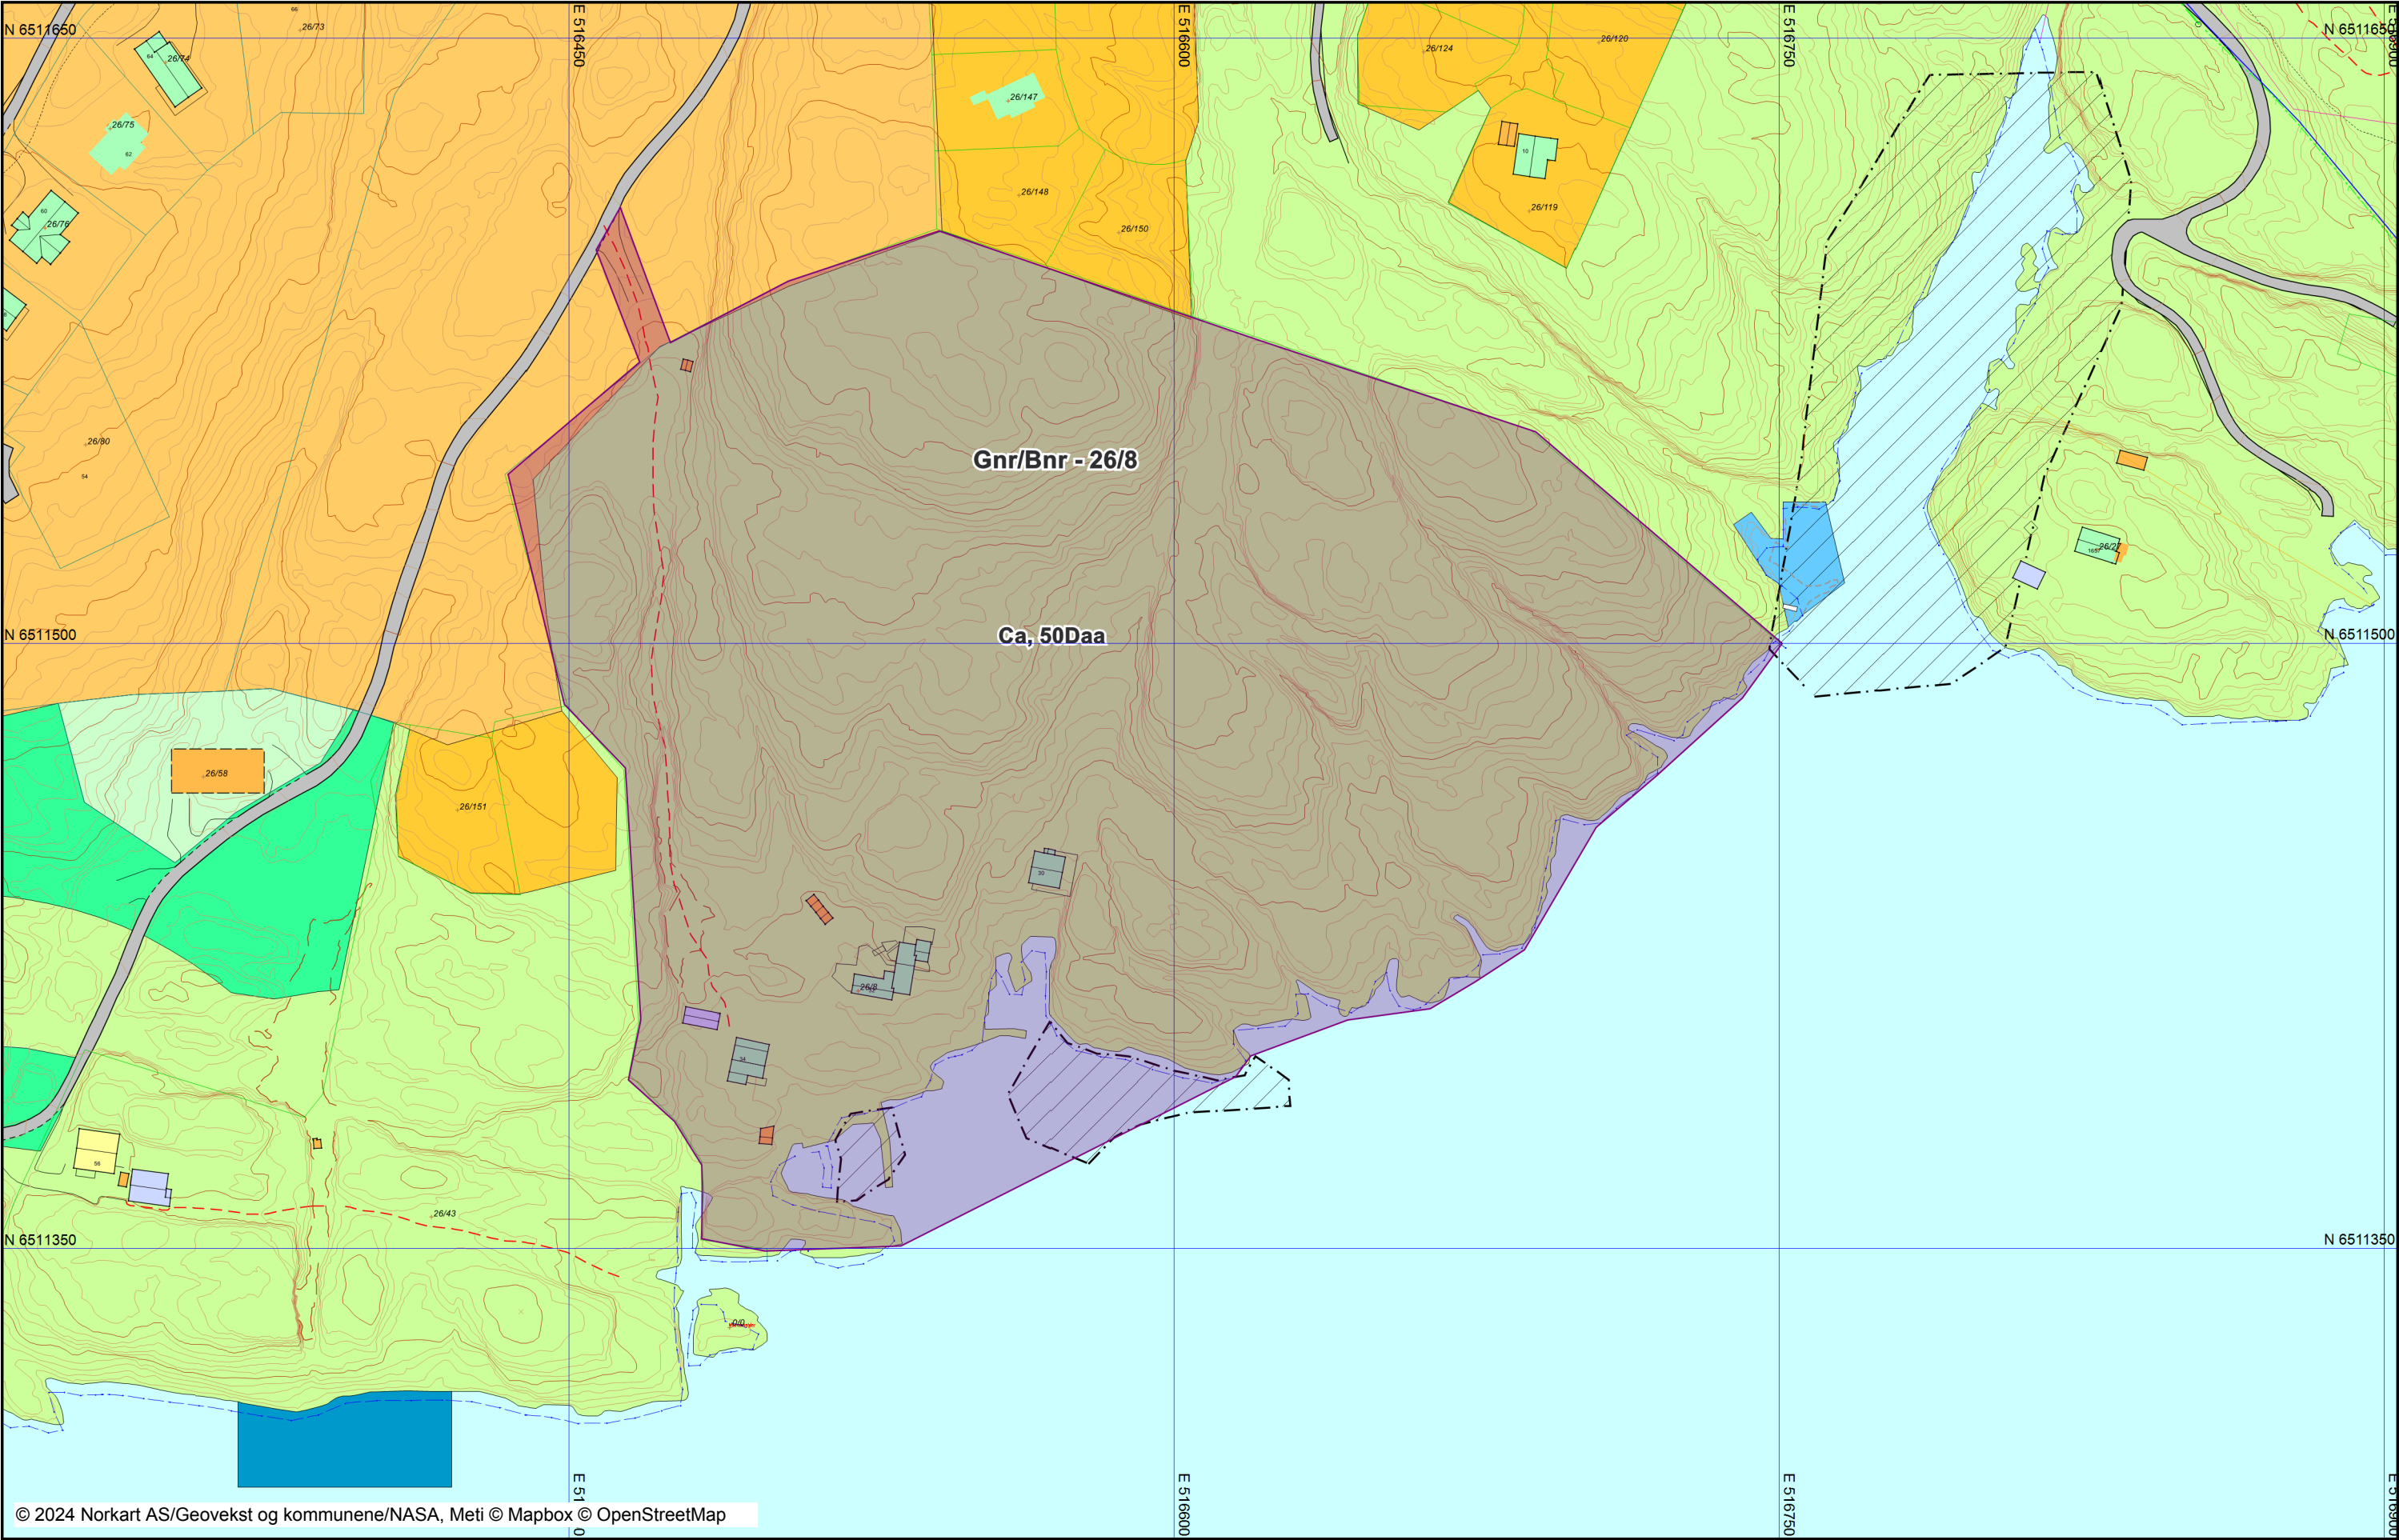

Tegnforklaring

<i>Kommuneplan/Kommunedelplan</i>	
	Angitthensyngrense
	Angitthensynsone - Hensyn friluftsl
	Angitthensynsone - Bevaring natur
	Fritidsbebyggelse - nåværende
	Fritidsbebyggelse - fremtidig
	LNFR-areal - nåværende
	LNFR-areal ,Spredt boligbebyggelse
	LNFR-areal ,Spredt fritidsbebyggelse
	LNFR-areal ,Spredt næringsbebyggelse
	Bruk og vern av sjø og vassdrag med
	Småbåthavn - nåværende
	Småbåthavn - fremtidig
	Strandlinje sjø
	Vann - nåværende
<i>Felles for kommuneplan PBL 1985 c</i>	
	Planområde
	Grense for arealformål
	Adkomstveg - nåværende
	Turveg/turdrag - nåværende
	Farled - nåværende
<i>Matrikkelkart</i>	
	Grunneiendom
	Hjelpelinje vannkant
	Grense <= 10 cm
	Grense <= 30 cm
	Grense < 500 cm
	Grense >= 500 cm
<i>VEG</i>	
	Veg
	Annet vegareal
	Avgrensning mot avkjørsel
	Vegdekkekan
<i>TraktorvegSti</i>	
	Sti på bro
	Sti
<i>Matrikel Bygning</i>	
Abc	Bygning, Boligbygg
Abc	Bygning, Fritidsbygg
Abc	Bygning, Andre bygg
Abc	Bygning, Igangsettingstill.
	Bygning ikke registrert i Matrikkele
<i>Høydeinformasjon</i>	
	Høydekurve 5m
	Høydekurve 1m
	Forsenkningkurve 5m
	Forsenkningkurve 1m
	Toppunkt
<i>Adresser</i>	
Abc	Adressepunkt tekst
<i>Bygninger</i>	
	Grunnmur
	Tak sprang Bunn
	Takriss
	Takoverbygg
	Takoverbygg kant
	Trapp inntil bygg, kant
	Veranda
	Bygningslinje
	Tak sprang
	Mønelinje
<i>Bygningsmessige anlegg</i>	
	Vegg frittstående
<i>Ledningsnett Vann og avløp</i>	
	Spillvann pumpeledning
	Spillvannsledning
	Vannledning
	Kum spillvann