




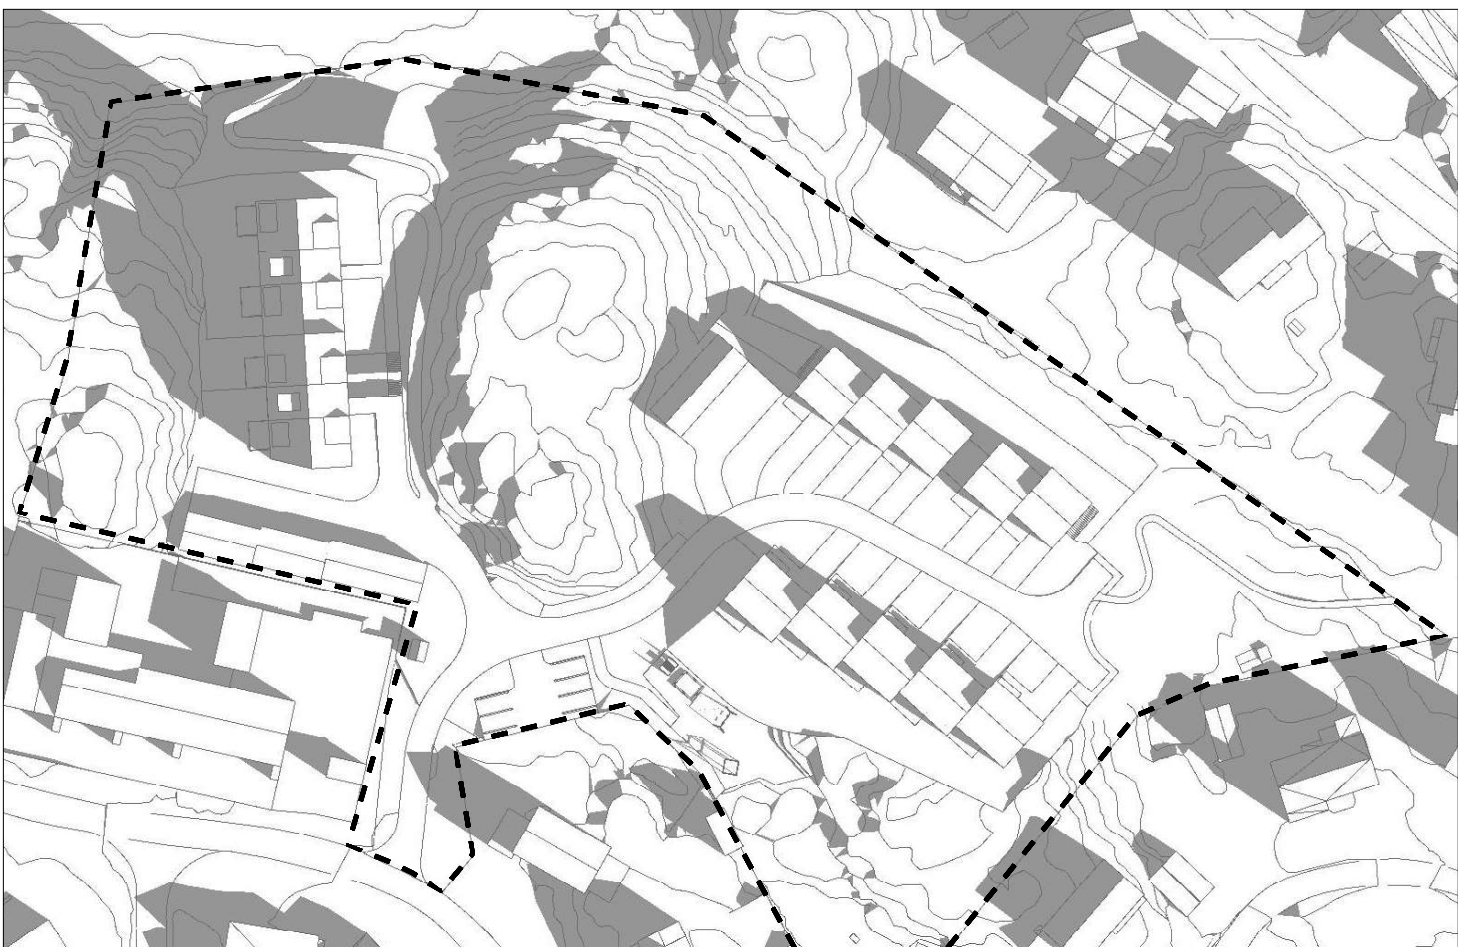


21. mars kl. 09

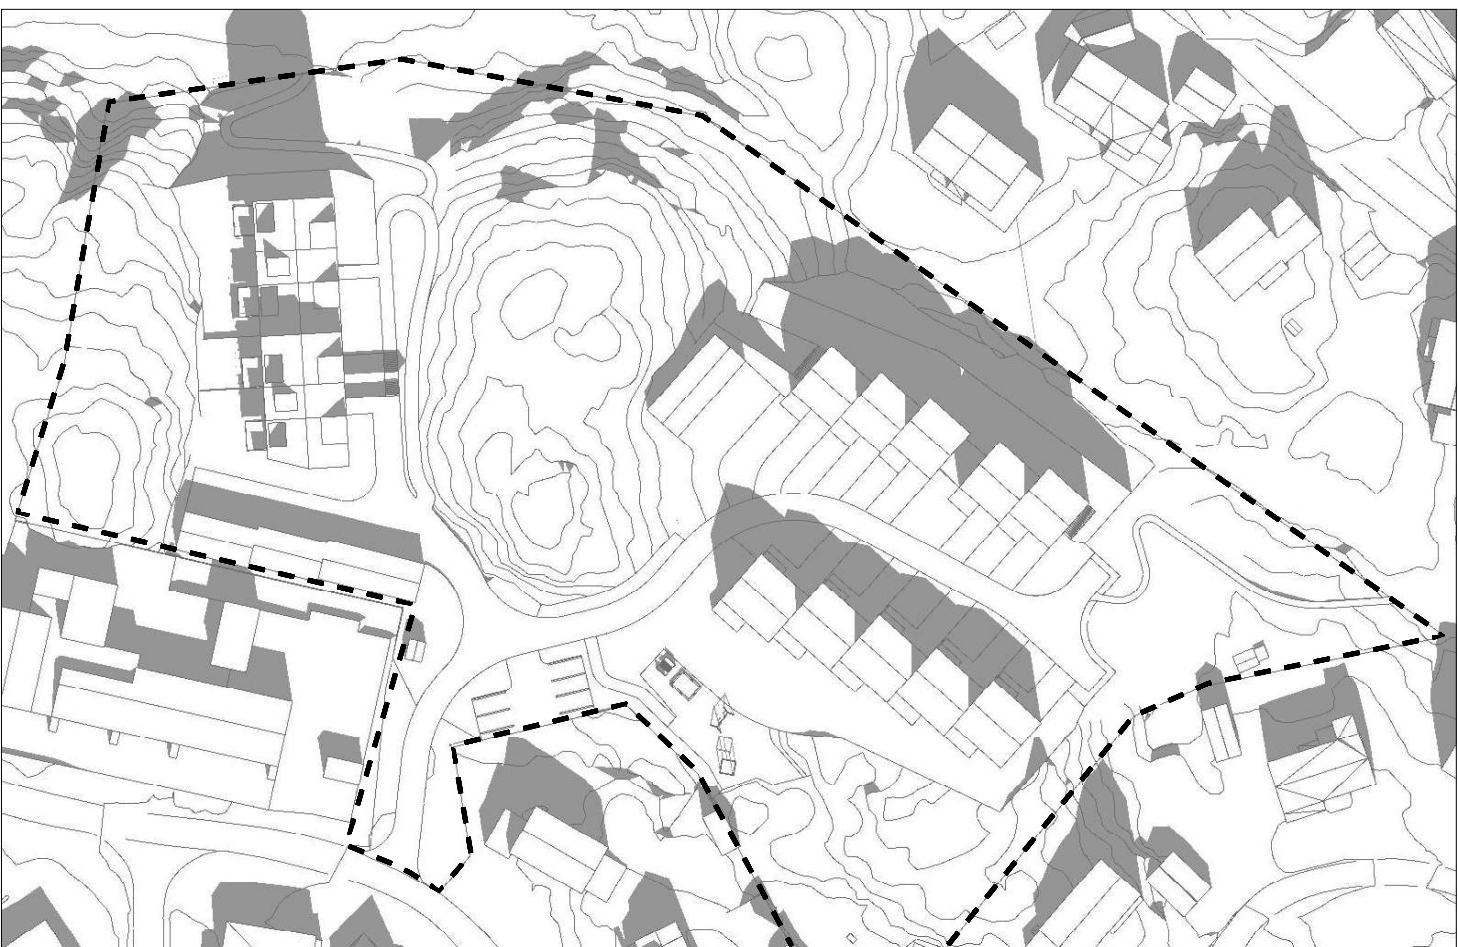

21. mars kl. 12

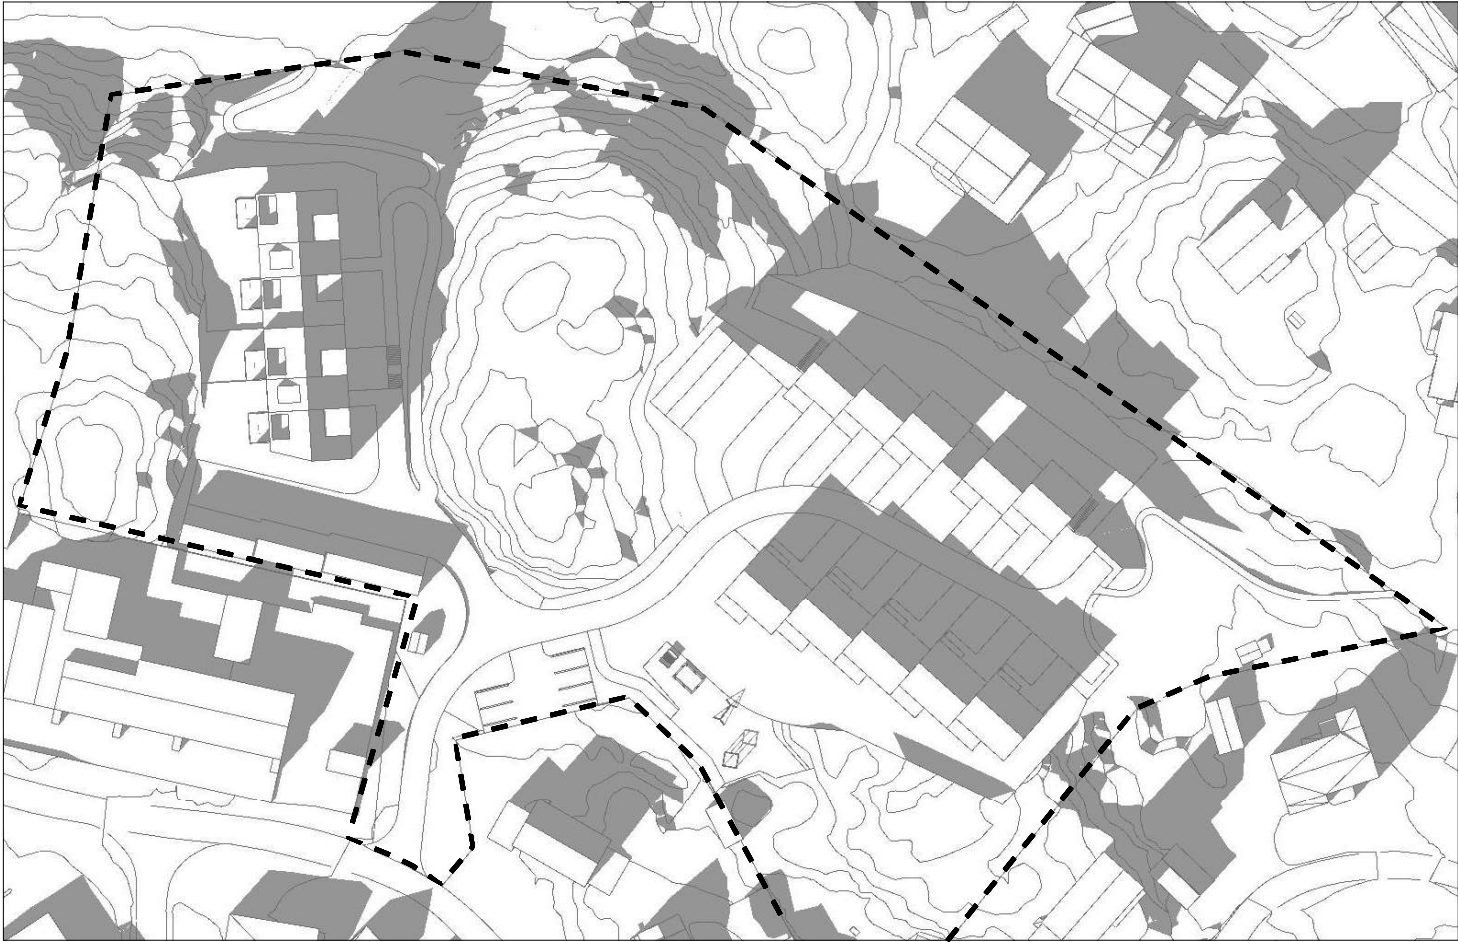

21. mars kl. 15

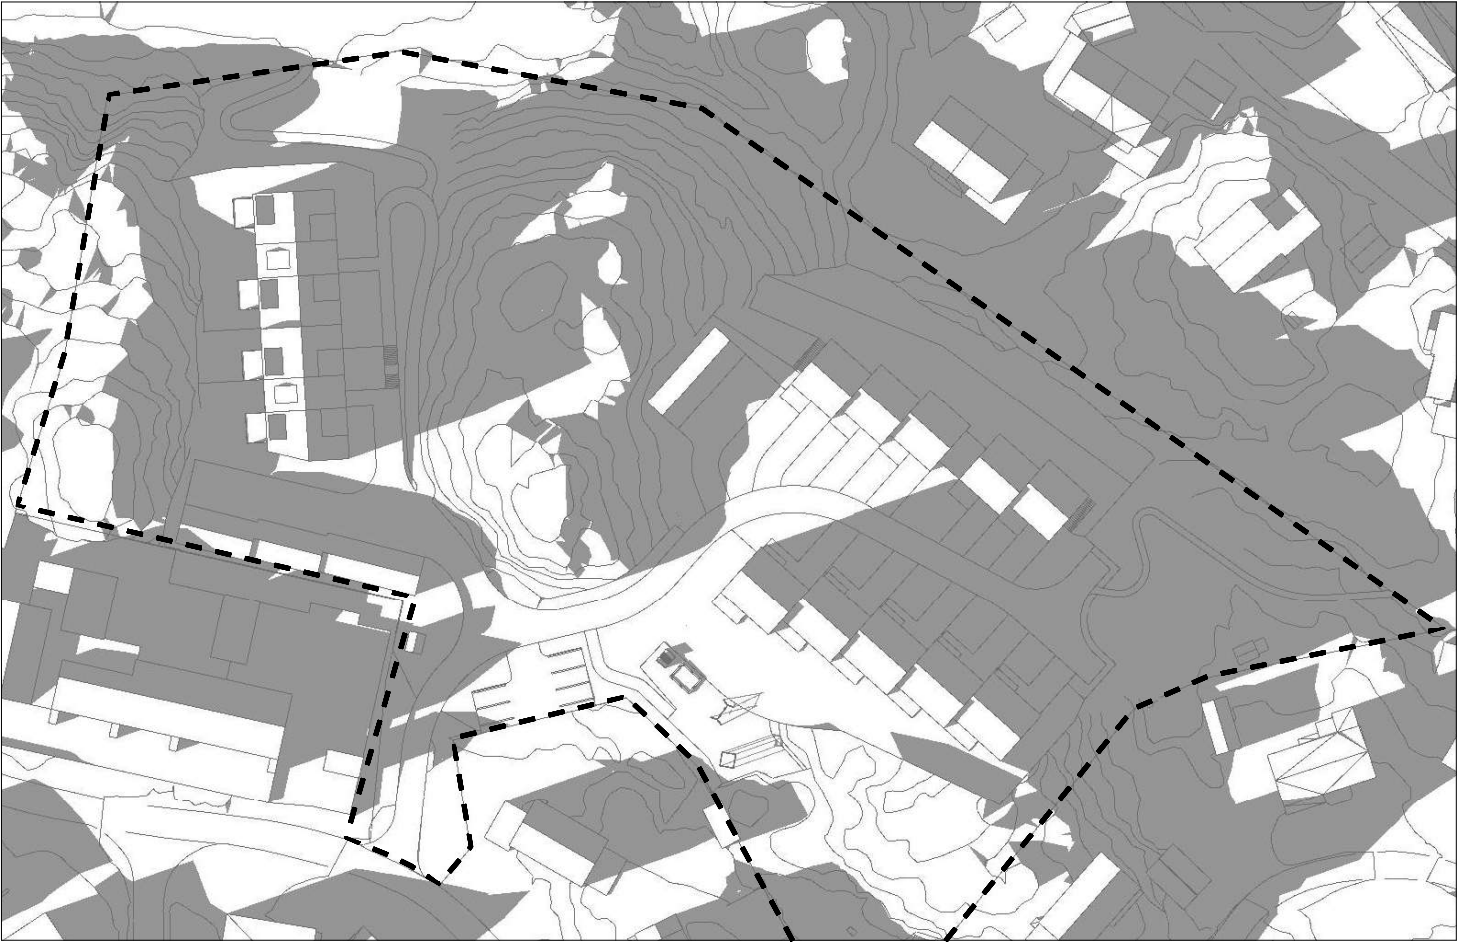

21. mars kl. 18

Prosjekt: Heiveien Sør Revidert forslag nov. 2024		Tegningsnr.: A70-1		Fase: Reguleringsplan		Tegnet: ES	Arkitekt: ES/ØM	Godkjent:
Oppdragsgiver: Risør Eiendom AS		Prosjektnr.: 21025	Tegningsnavn: Solstudie vårjevndøgn - Ny situasjon		Ark: A3	Høydesystem: NN2000	Dato: 14.11.2024	Rev. .







21. juni kl. 09 (sommertid)



21. juni kl. 12 (sommertid)

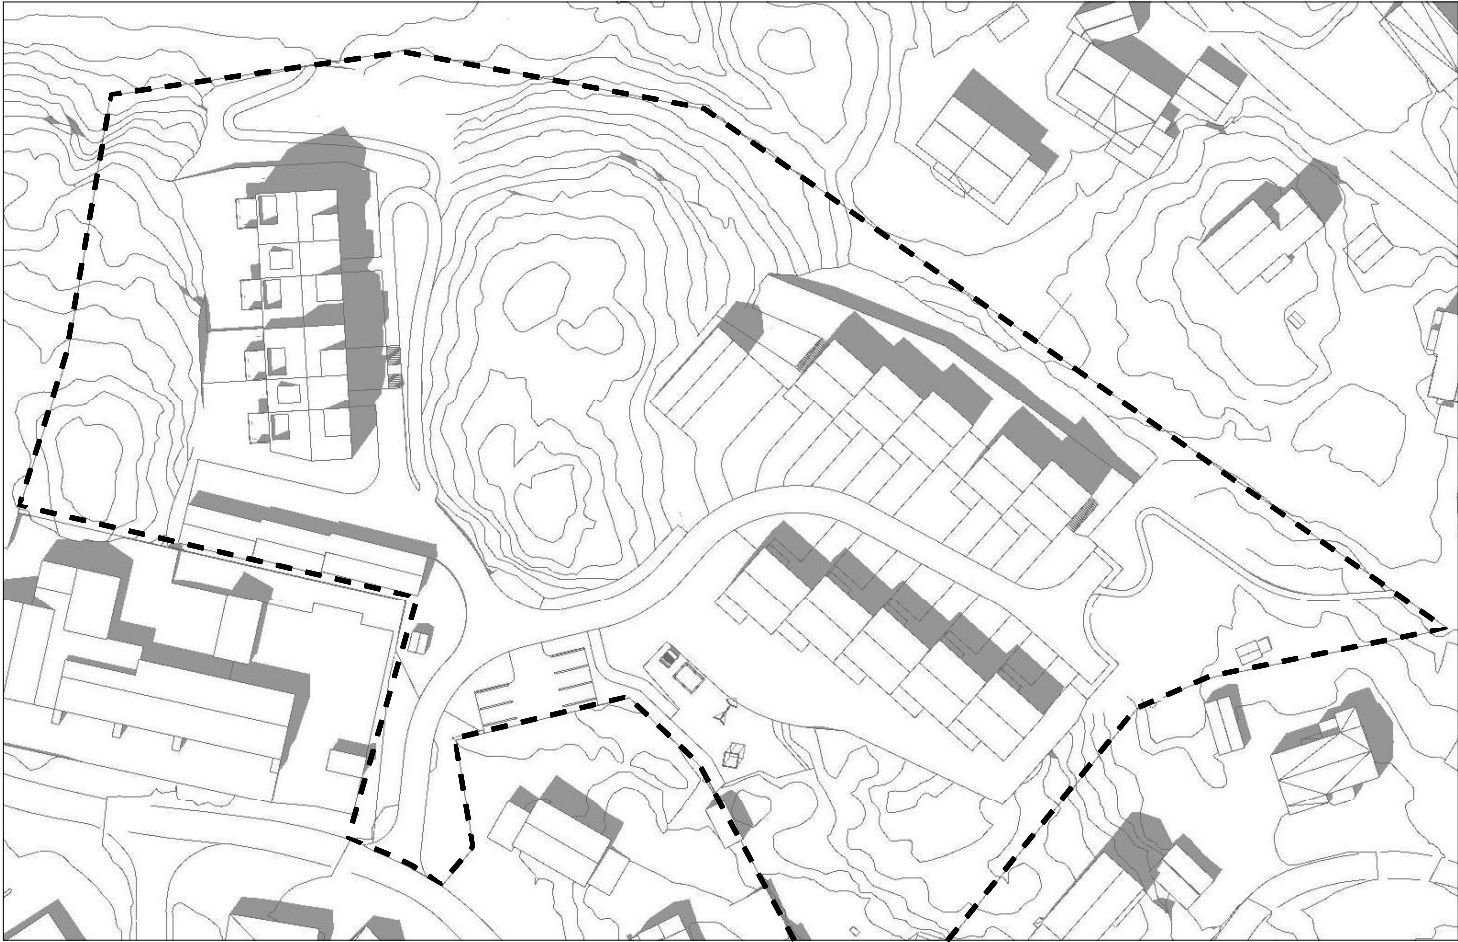


21. juni kl. 15 (sommertid)

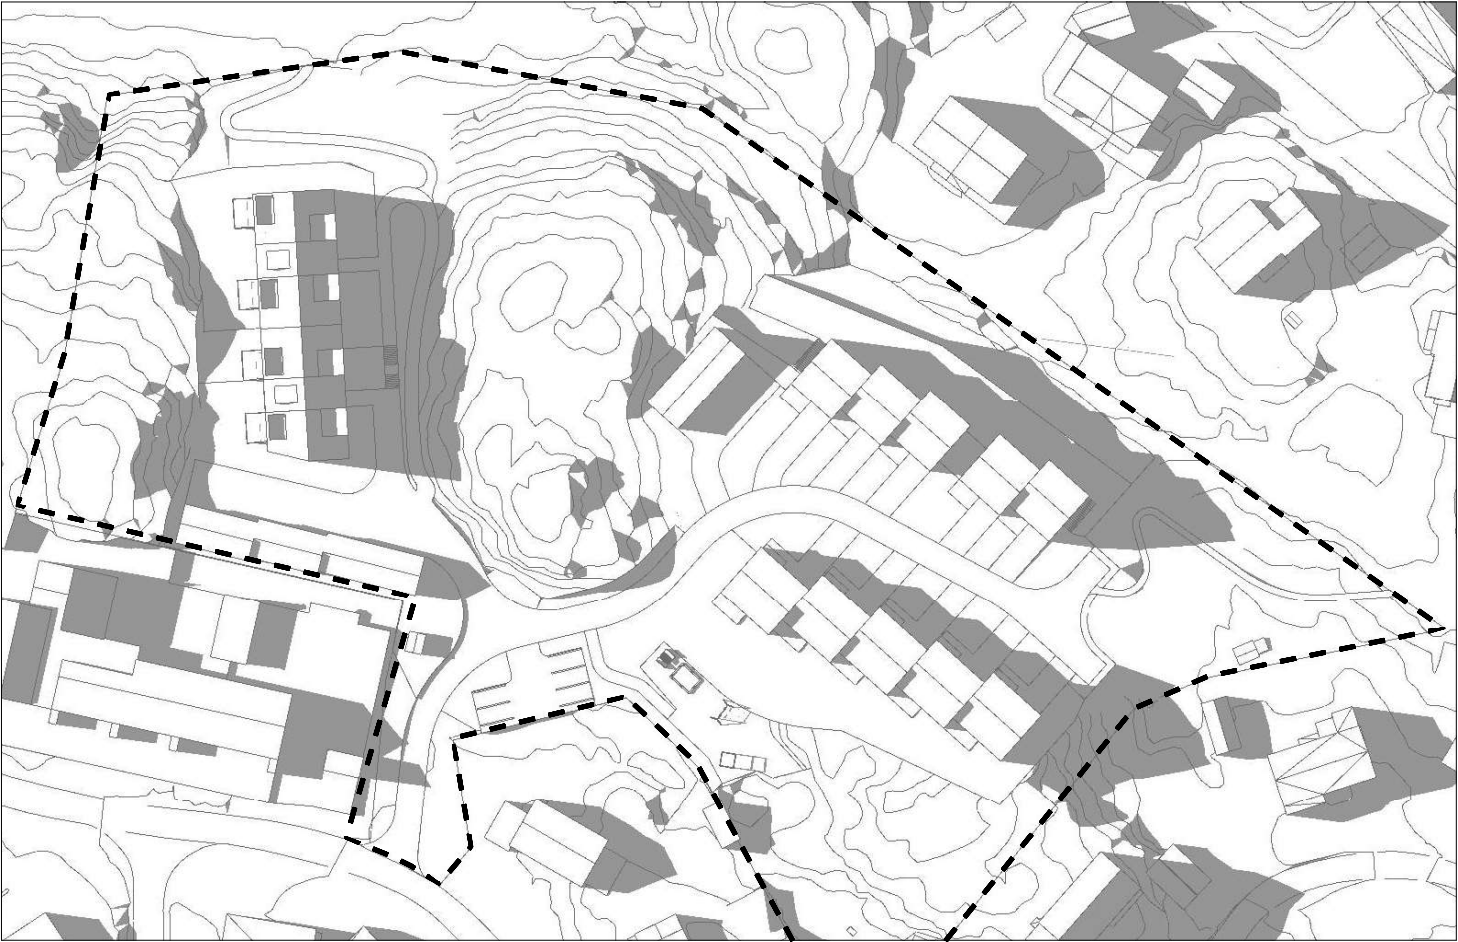


21. juni kl. 19 (sommertid)


Prosjekt: Heiveien Sør Revidert forslag nov. 2024		Tegningsnr.: A70-2		Fase: Reguleringsplan		Tegnet: ES	Arkitekt: ES/ØM	Godkjent:	
Oppdragsgiver: Risør Eiendom AS		Prosjektnr.: 21025		Tegningsnavn: Solstudie midtsommer - Ny situasjon		Ark: A3	Høydesystem: NN2000	Dato: 14.11.2024	Rev. .

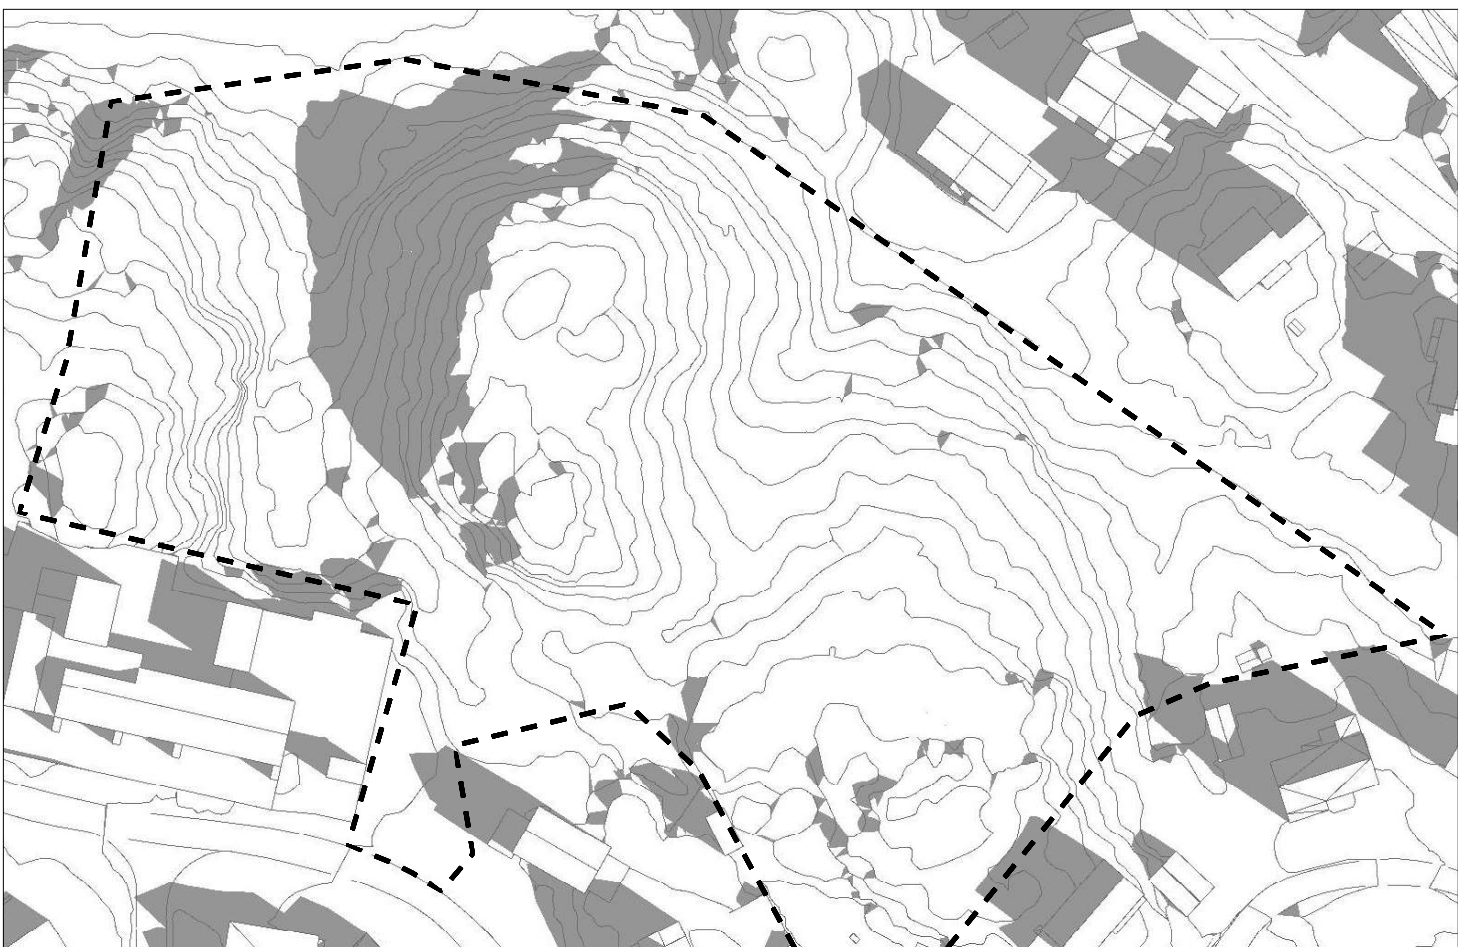


21. mars kl. 09

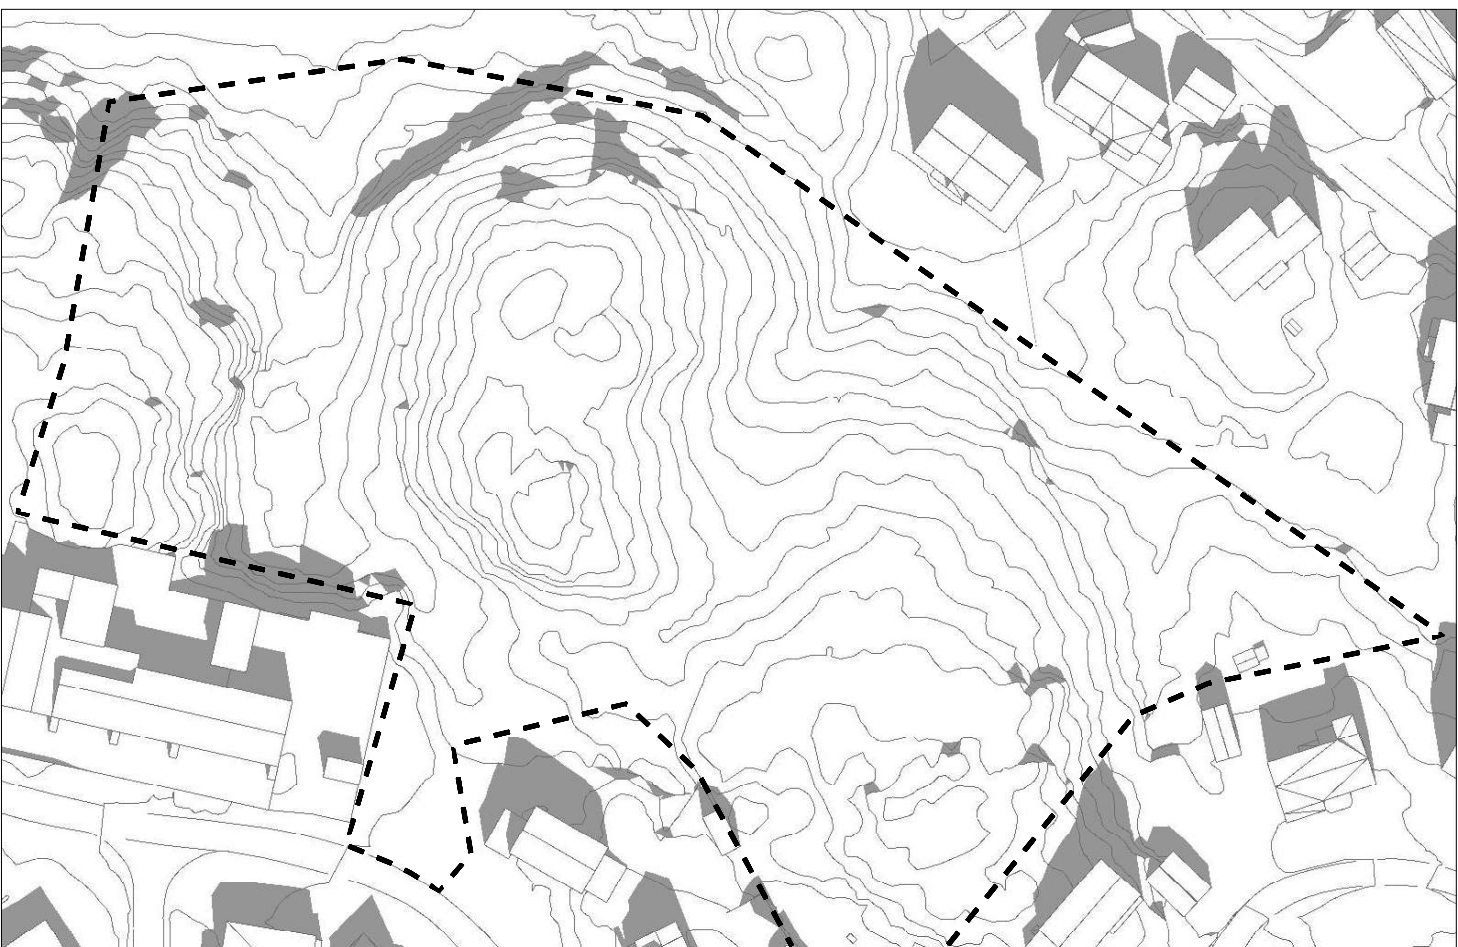

21. mars kl. 12

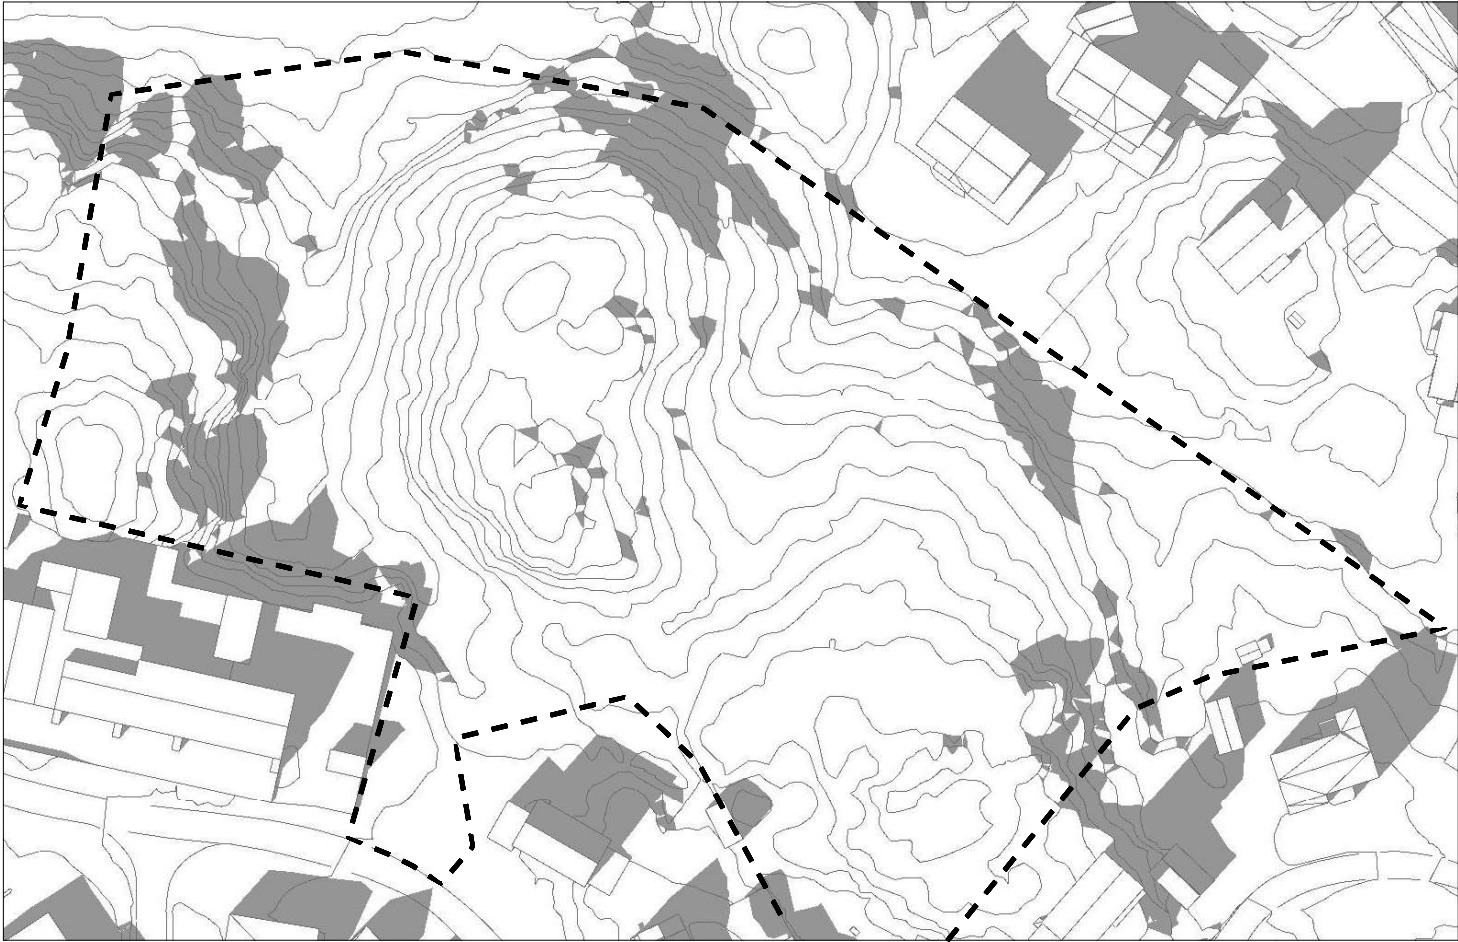


21. mars kl. 15

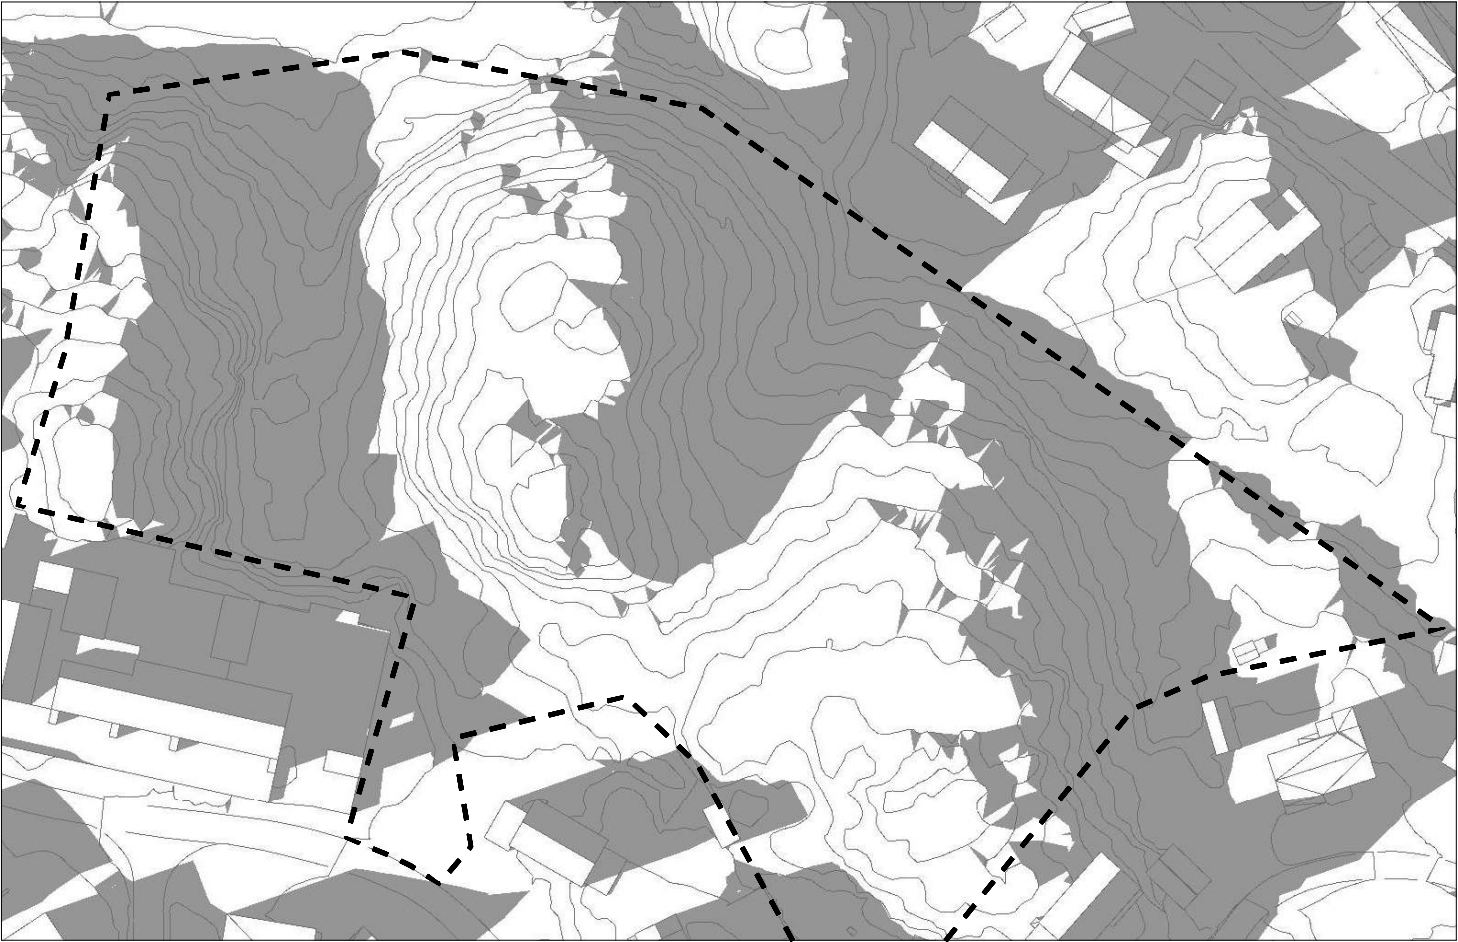


21. mars kl. 18

Prosjekt: Heiveien Sør Revidert forslag nov. 2024		Tegningsnr.: A71-1		Fase: Reguleringsplan		Tegnet: ES	Arkitekt: ES/ØM	Godkjent:
Oppdragsgiver: Risør Eiendom AS		Prosjektnr.: 21025	Tegningsnavn: Solstudie vårjevndøgn - Eksist. situasjon		Ark: A3	Høydesystem: NN2000	Dato: 14.11.2024	Rev. .




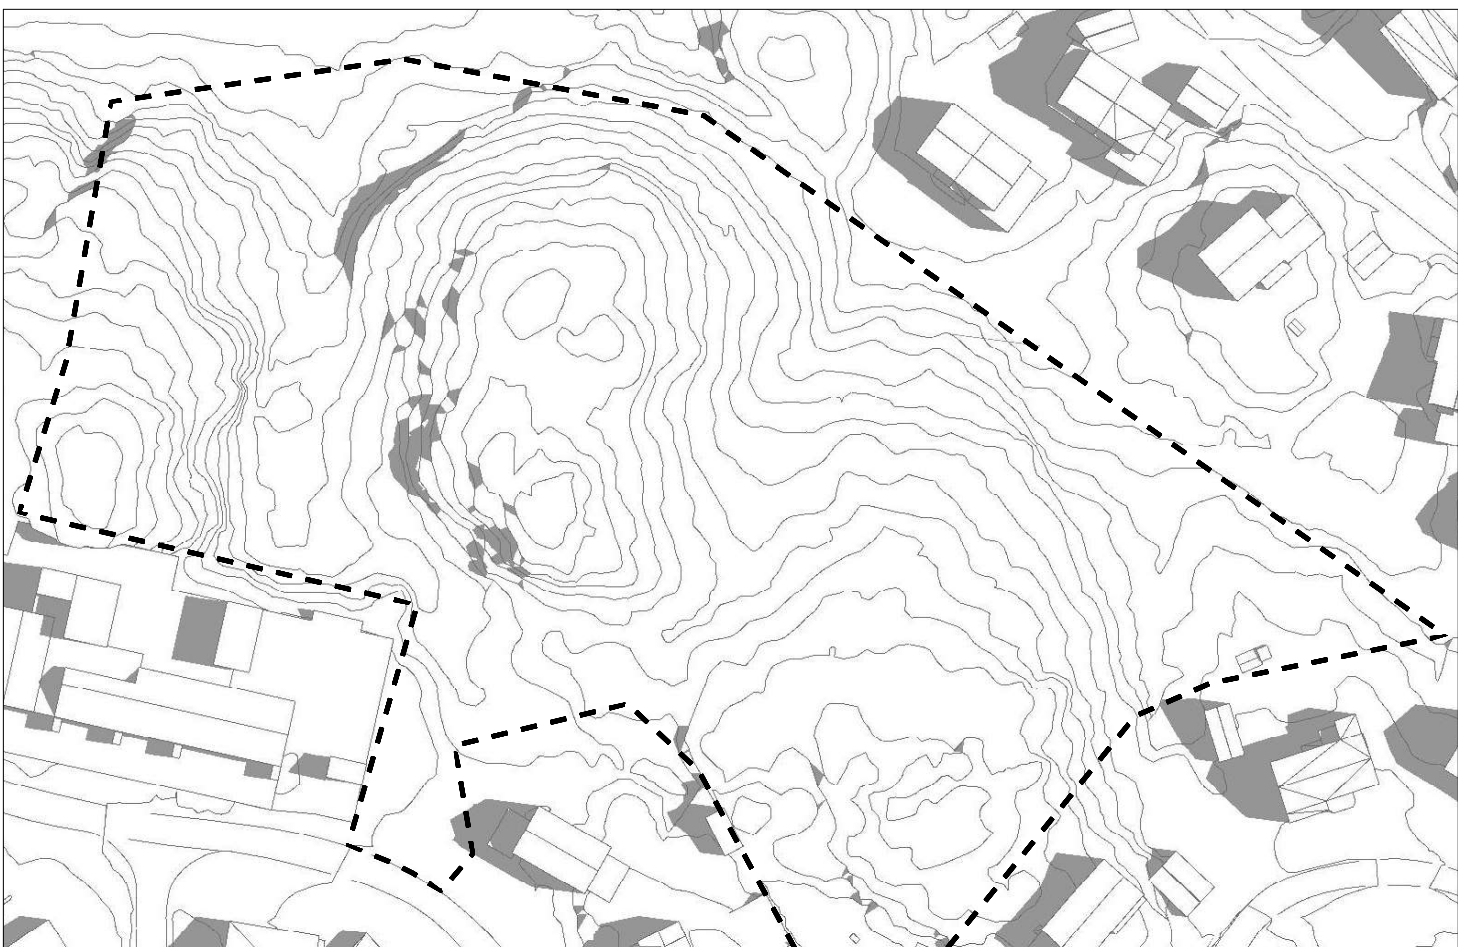


21. juni kl. 09 (sommertid)

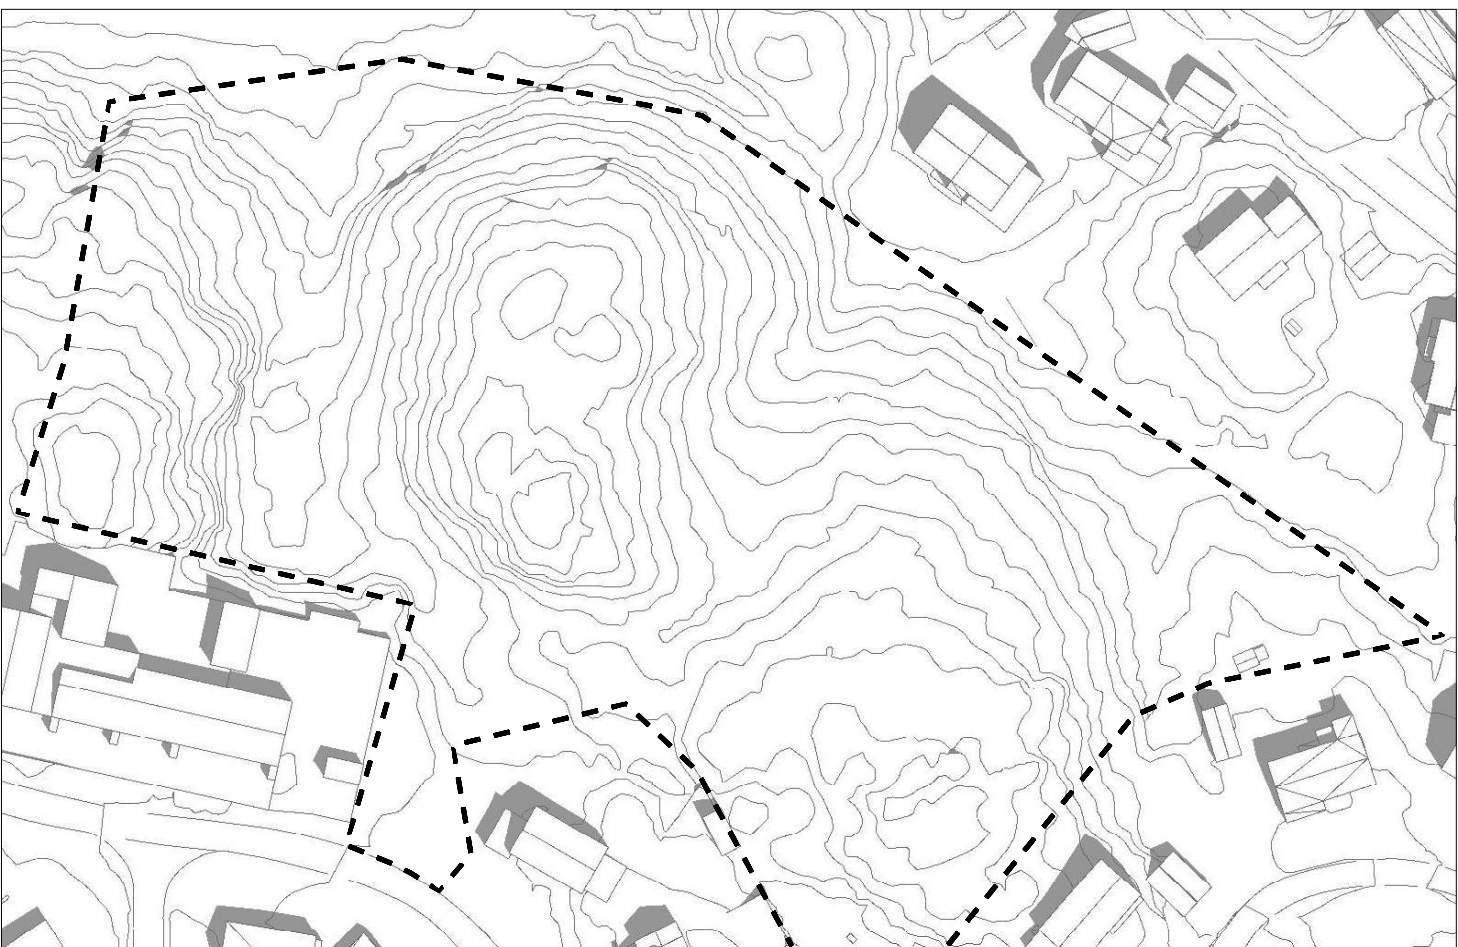

21. juni kl. 12 (sommertid)

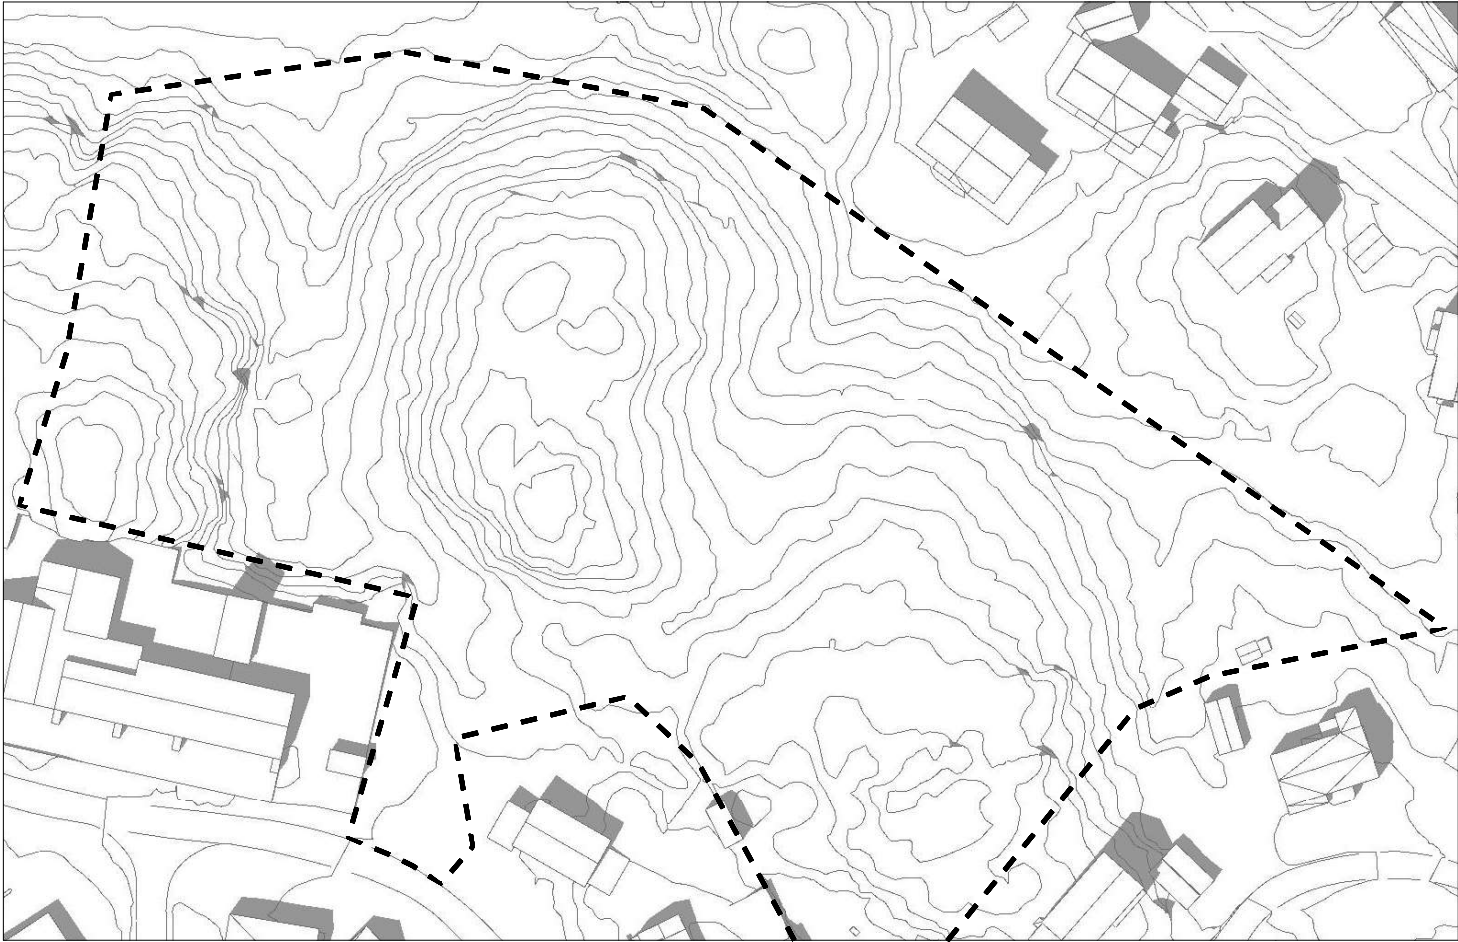

21. juni kl. 15 (sommertid)

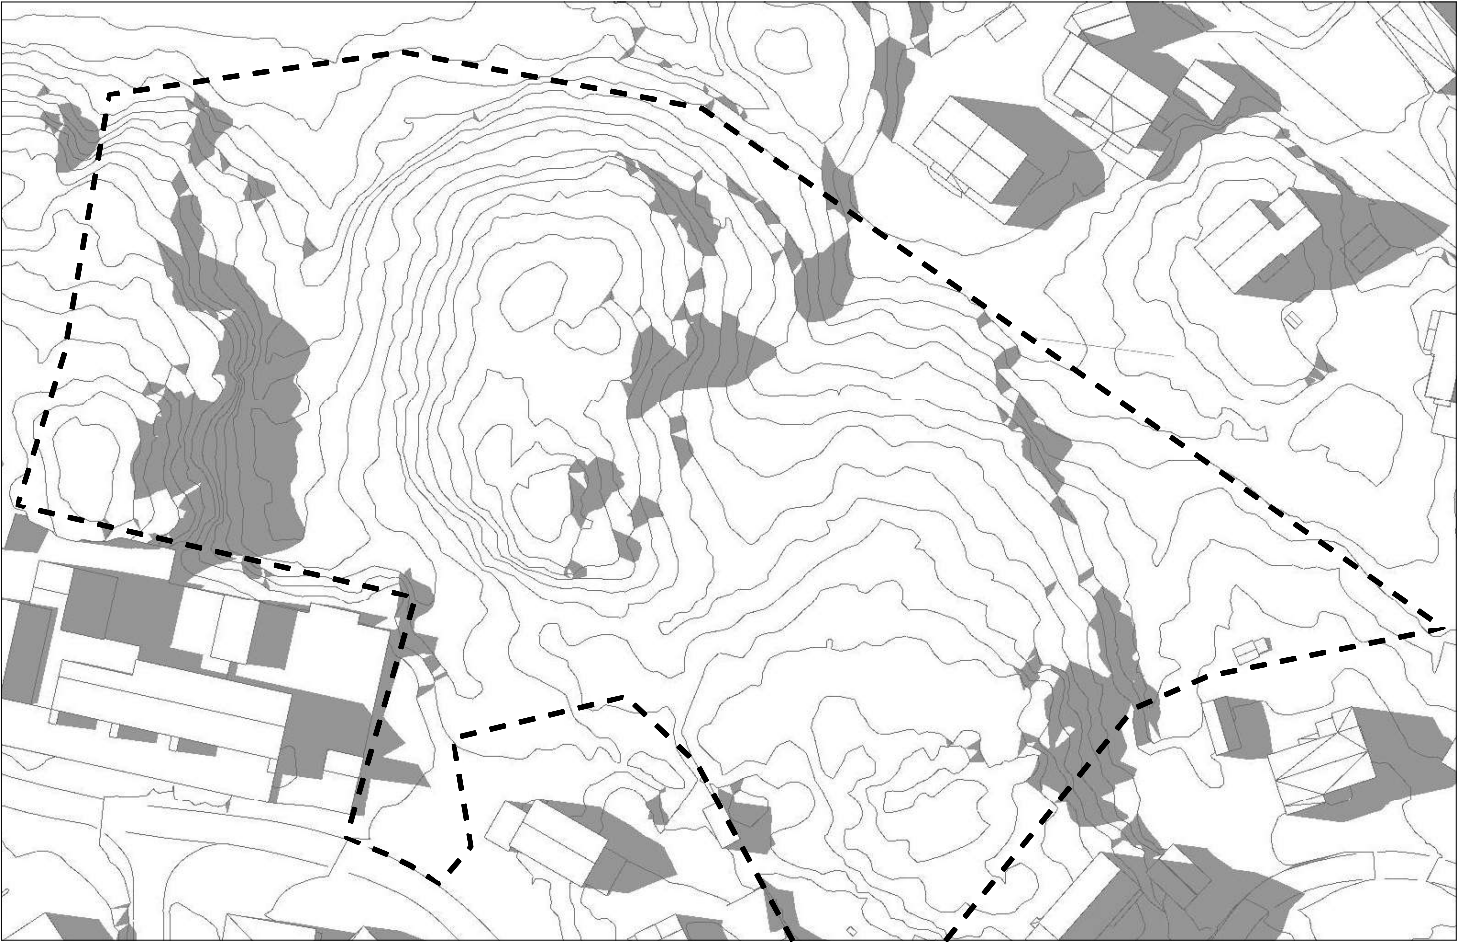

21. juni kl. 19 (sommertid)

Prosjekt: Heiveien Sør Revidert forslag nov. 2024		Tegningsnr.: A71-2		Fase: Reguleringsplan		Tegnet: ES	Arkitekt: ES/ØM	Godkjent:
Oppdragsgiver: Risør Eiendom AS		Prosjektnr.: 21025	Tegningsnavn: Solstudie midtsommer - Eksist. situasjon		Ark: A3	Høydesystem: NN2000	Dato: 14.11.2024	Rev. .

