


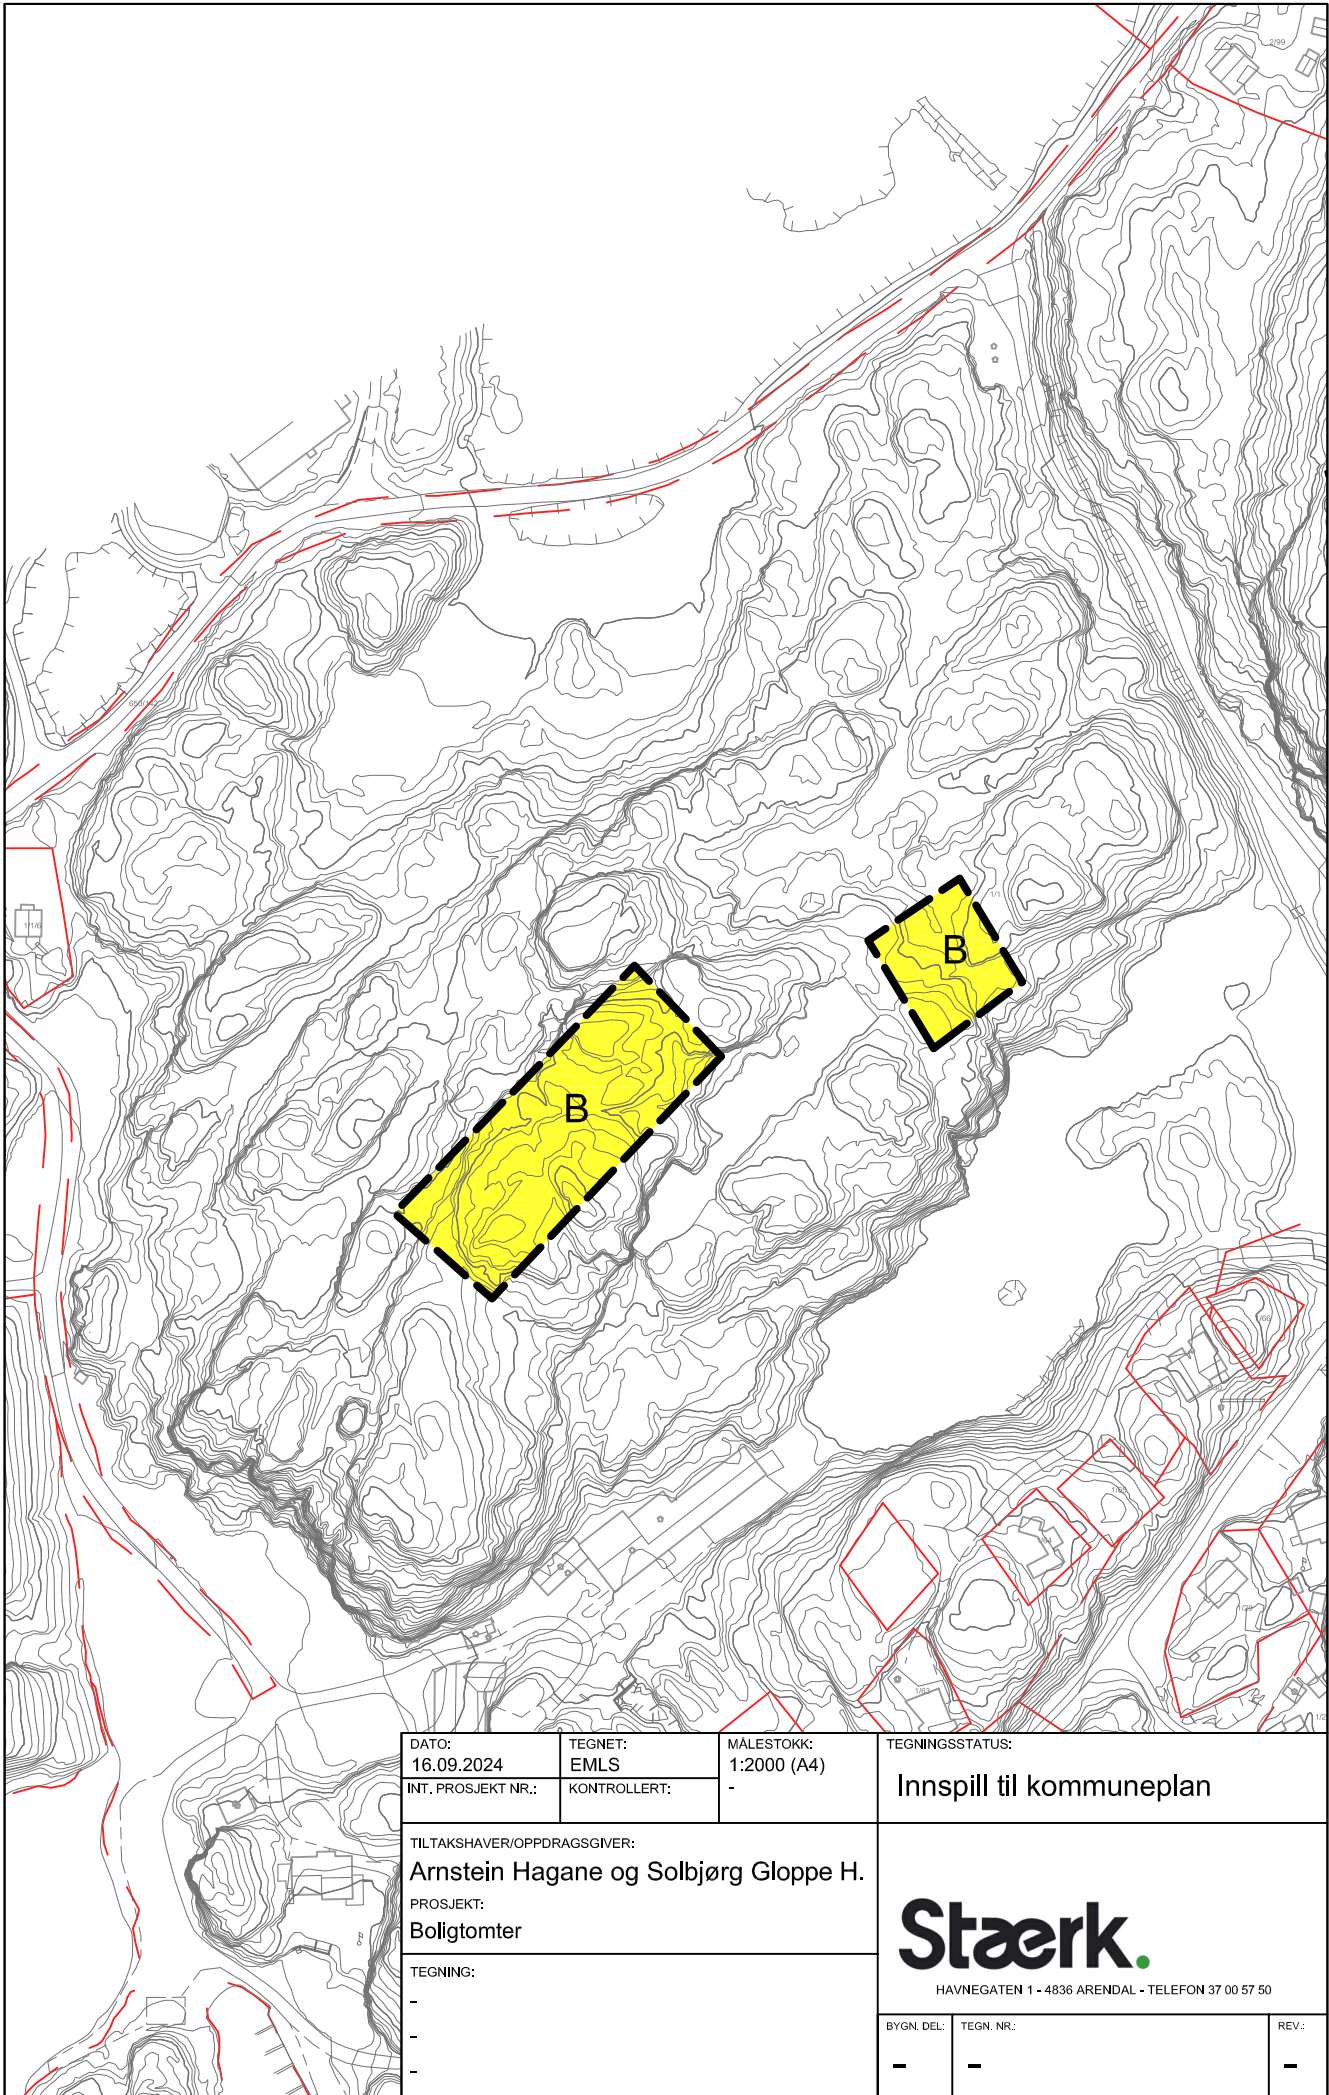

DATO: 16.09.2024	TEGNET: EMLS	MALESTOKK: 1:2000 (A4)	TEGNINGSSTATUS: Innspill til kommuneplan
INT. PROSJEKT NR.:	KONTROLLERT:	-	
TILTAKSHAVER/OPPDRAAGSGIVER: Arnstein Hagane og Solbjørg Gloppe H.			Stærk. HAVNEGATEN 1 - 4836 ARENDAL - TELEFON 37 00 57 50
PROSJEKT: Bolligtomter			
TEGNING: - - -			
BYGN. DEL:	TEGN. NR.:	REV.:	
-	-	-	