




SKV2 - fra B01 til B12

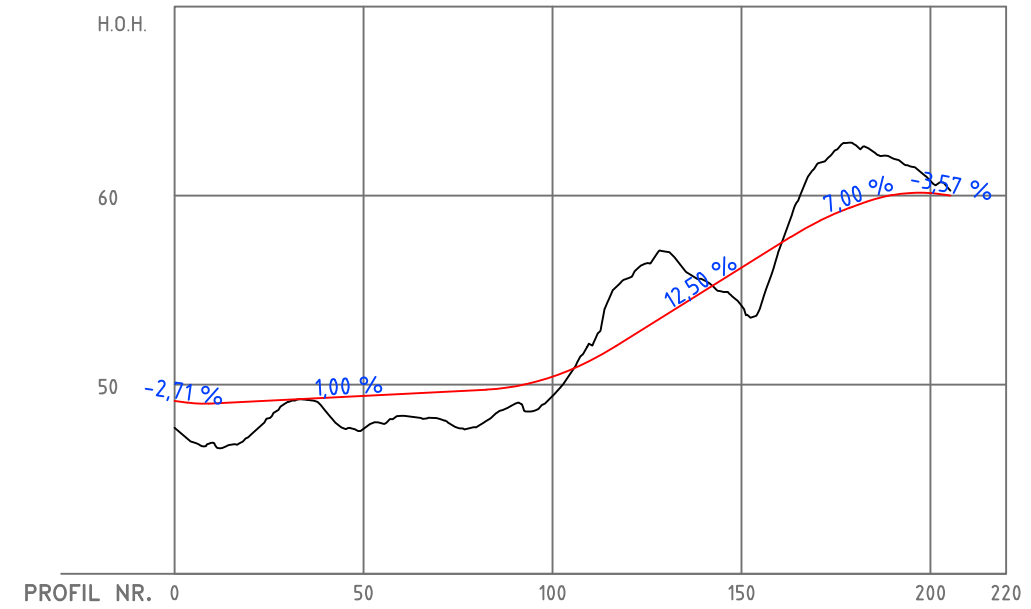

SKV2 - fra B20 til B25

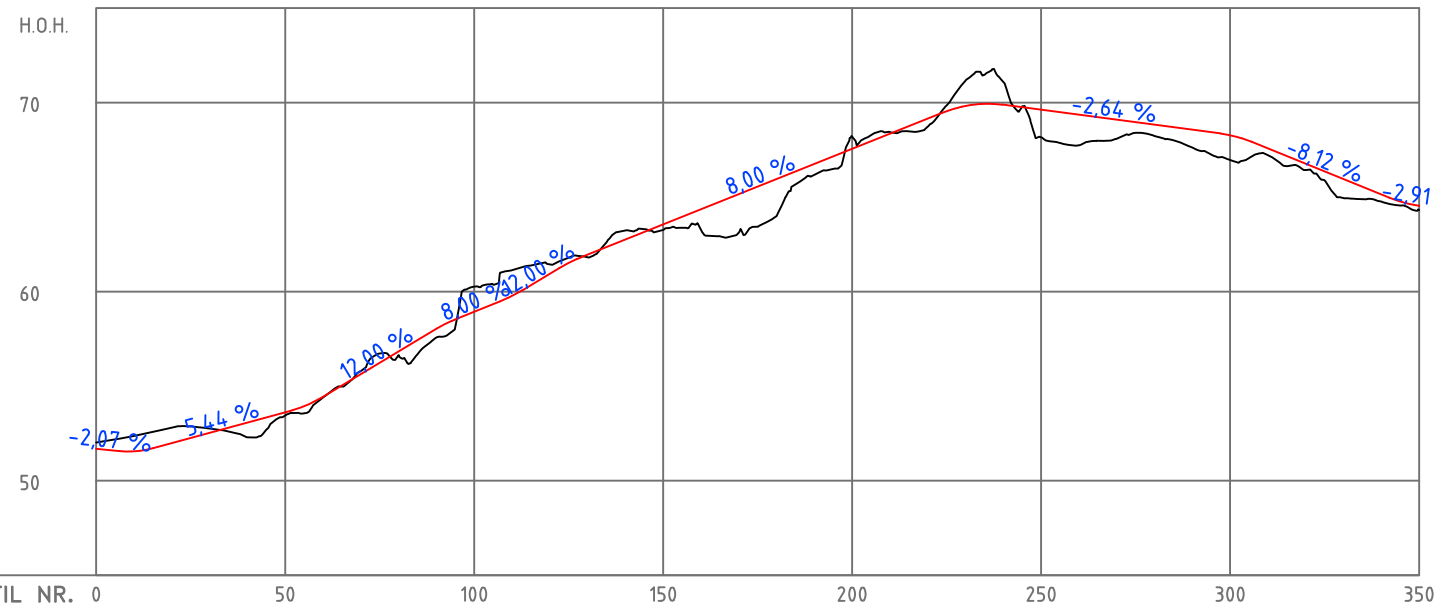

SKV2 - fra H17 til H36

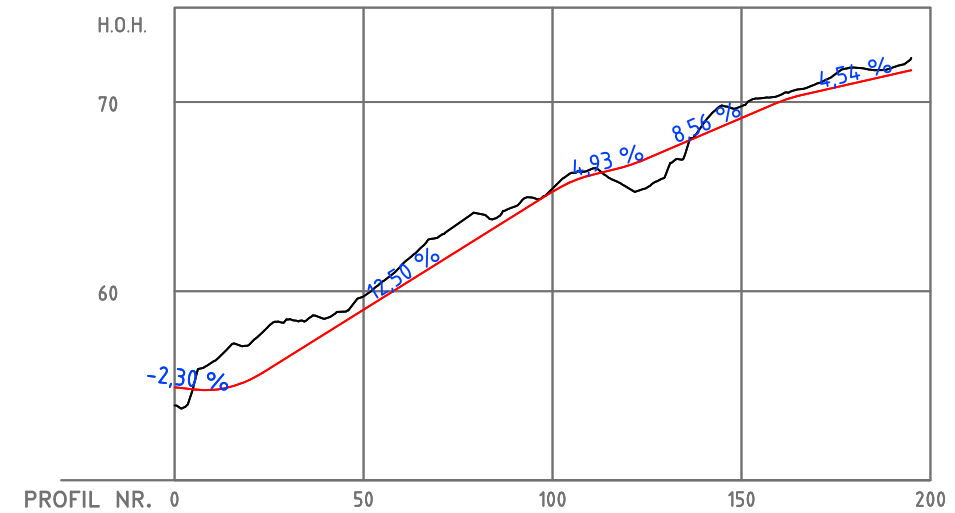

SKV3 - til H07

-	-	-	-	-
A	REVIDERT ETTER 1. GANGS BEHANDLING I MØTE 07.09.2021 I MILJØ- OG TEKNISK UTVALG	05.11.21	HMK	EIA
REV.:	BESKRIVELSE:	DATE:	TEGN.:	KONT.:
DATE:	TEGNET:	MÅLESTOKK:	TEGNINGSSTATUS:	
26.03.2021	HMK	1:2000 LM (A3)	-	
INT. PROSJEKT NR.:	KONTROLLERT:	1:400 HM (A3)		
181750	EIA			
TILTAKSHAVER/OPPDRAUGSGIVER:				
MADS HENRIK SANDNES				
PROSJEKT:				
SANDNES BOLIG OG FERIEHUS, GNR. 5 BNR 5				
TEGNING:				
LENGDEPROFILER				
BYGN. DEL:	TEGN. NR.:			REV.:
-	02			A

Stærk.

HAVNEGATEN 1 - 4836 ARENDAL - TELEFON 37 00 57 50