



REV:	BESKRIVELSE:	DATE:	TEGNET:	MÅLESTOKK:	TEGNINGSSTATUS:
-	-	20.05.2022	HMK	1:2500 (A3)	-
-	-	INT. PROSJEKT NR.:	KONTROLLERT:	-	-
-	-	191370	EIA	-	-
TILTAKSHAVER/OPPDRAAGSGIVER:			TEGNINGSSTATUS:		
MAGNE MARTINSEN			-		
PROSJEKT:			-		
REGULERING NYGÅRDSÅSEN			-		
TEGNING:			-		
ILLUSTRASJON VEG			-		
PLAN			-		
-			-		
BYGN. DEL:	TEGN. NR.:	REV.:			
-	01	-			

1:2000


**Stærk.**  
 HAVNEGATEN 1 - 4836 ARENDAL - TELEFON 37 00 57 50

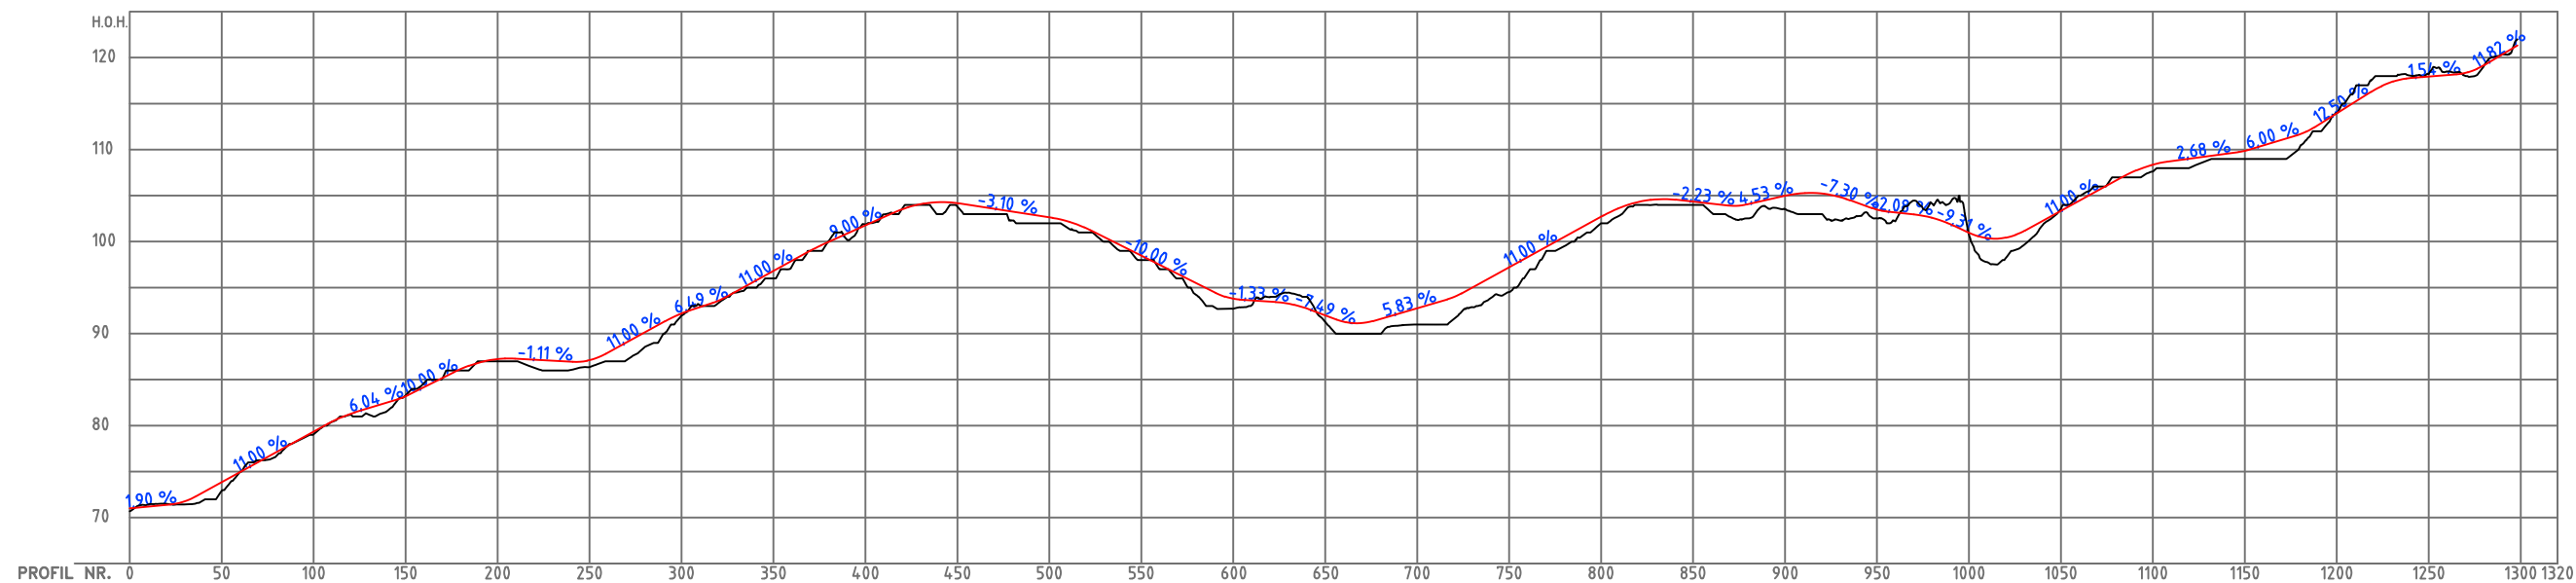

VEG 1

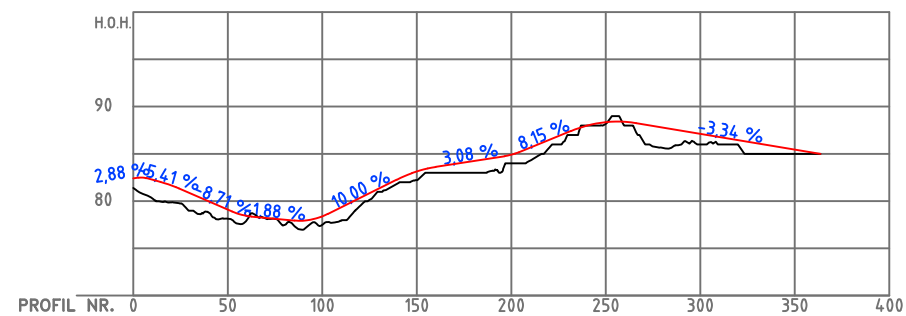

VEG 2

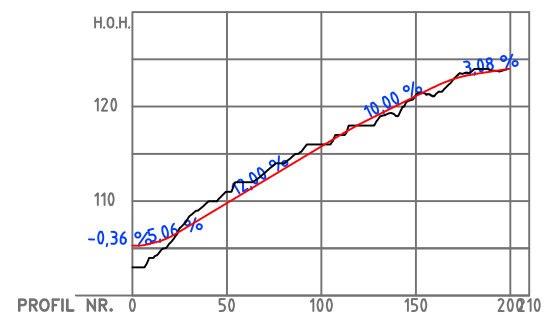


VEG 3

MERKNADER:

VEG ER IKKE DETALJPROSJEKTERT.

VIST VEG ER FOR ILLUSTRASJON OG KAN BLI ENDRET.

-	-	-	-	-
REV.:	BESKRIVELSE:	DATO:	TEGN.:	KONT.:
DATO: 20.05.2022	TEGNET: HMK	MÅLESTOKK: 1:4000 LM (A3) 1:800 HM (A3)	TEGningsstatus: -	
INT. PROSJEKT NR.: 191370	KONTROLLERT: EIA	TILTAKSHAVER/OPPDRAKSGIVER: <b>MAGNE MARTINSEN</b>		
TEGNING: ILLUSTRASJON VEG LENGDEPROFILER		 HAVNEGATEN 1 • 4836 ARENDAL • TELEFON 37 00 57 50		
BYGN. DEL:	TEGN. NR.:	REV.:		
-	02	-		