


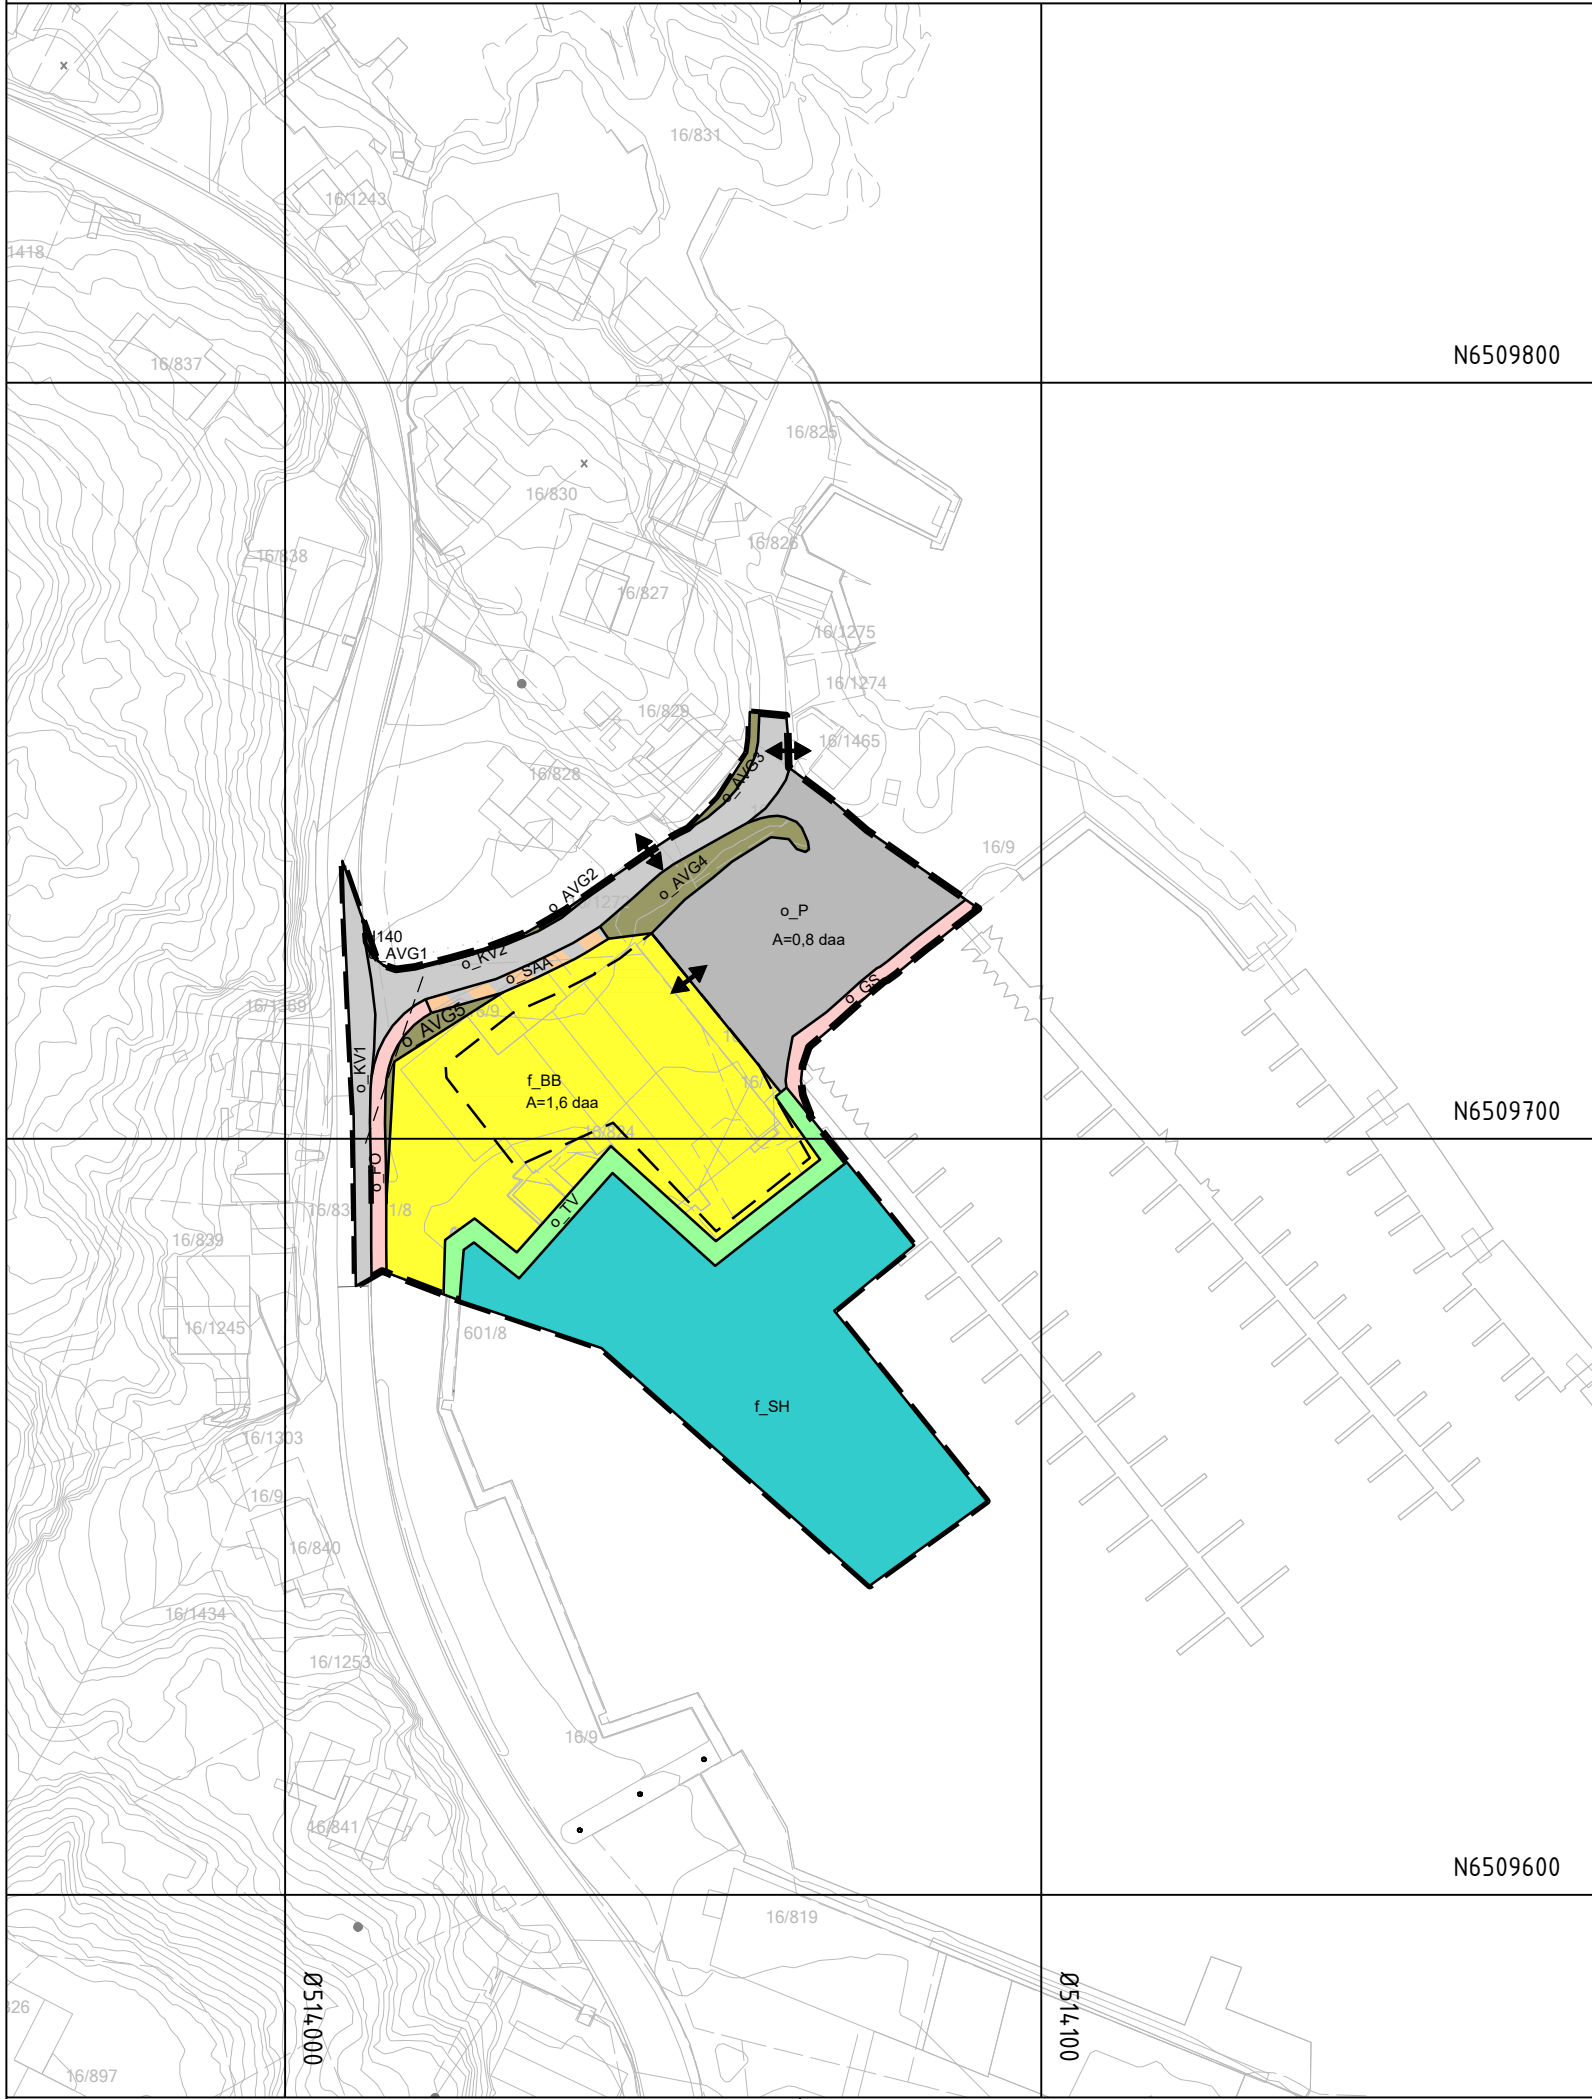

Tegnforklaring

Reguleringsplan PBL 2008

§12-5. Nr. 1 - Bebyggelse og anlegg

BB

Boligbebyggelse-blokkbebyggelse

§12-5. Nr. 2 - Samferdselsanlegg og teknisk infrastruktur

KV

Kjøreveg

FO

Fortau

GS

Gang-/sykkelveg

AVG

Annen veggrunn - grøntareal

P

Parkering

SAA

Angitte samferdselsanlegg og/eller teknisk infrastrukturtraseer kombinert med andre angitte hovedformål

§12-5. Nr. 3 - Grønnstruktur

TV

Turveg

§12-5. Nr. 6 - Bruk og vern av sjø og vassdrag med tilhørende strandsone

SH

Småbåthavn

§12-6 - Hensynssoner

H140

Frisikt

Linjesymbol

Plangrense

Formålgrense

Grense for sikringssone

Byggegrense

4 x 20

Punktsymboler

Avkjørsel - både inn og utkjøring

Kartopplysninger

Kilde for basiskart:

Dato for basiskart:

Koordinatsystem: ETRS89.UTM-32N

Høydegrunnlag:

Ekvidistanse: 1m

Kartmålestokk: 1:1000 m

0

25

50m

N

Risør

Detaljregulering

Reguleringsplan for Buvikveien 23

Med tilhørende reguleringsbestemmelser

Arealplan-ID: 2023002

Forslagsstiller: Risør trebåtbyggeri AS

SAKSBEHANDLING ETTER PLAN- OG BYGNINGSLOVEN				SAKS-NR	DATO	SIGN
Dato	XXX	Revisjon	XXX			
Dato	XXX	Revisjon	XXX			
Dato	XXX	Revisjon	XXX			
Kommunestyret sitt vedtak						
Ny 2. gang behandling						
Offentlig ettersyn fra til						
2. gangs behandling						
Offentlig ettersyn fra til						
1. gangs behandling						
Kunngjøring av oppstart av planarbeid 21.01.23-03.03.23						
Oppstartsmøte...13.01.2023						
PLANEN ER UTARBEIDET AV: Feste Landskap Arkitektur				TEGNNR.	DATO	SIGN
					28.10.24	
Det bekreftes at planen er i samsvar med kommunestyrets vedtak av				BekreftDato	PLANSJEFFNAVN	
				Dato	Plansjef	