

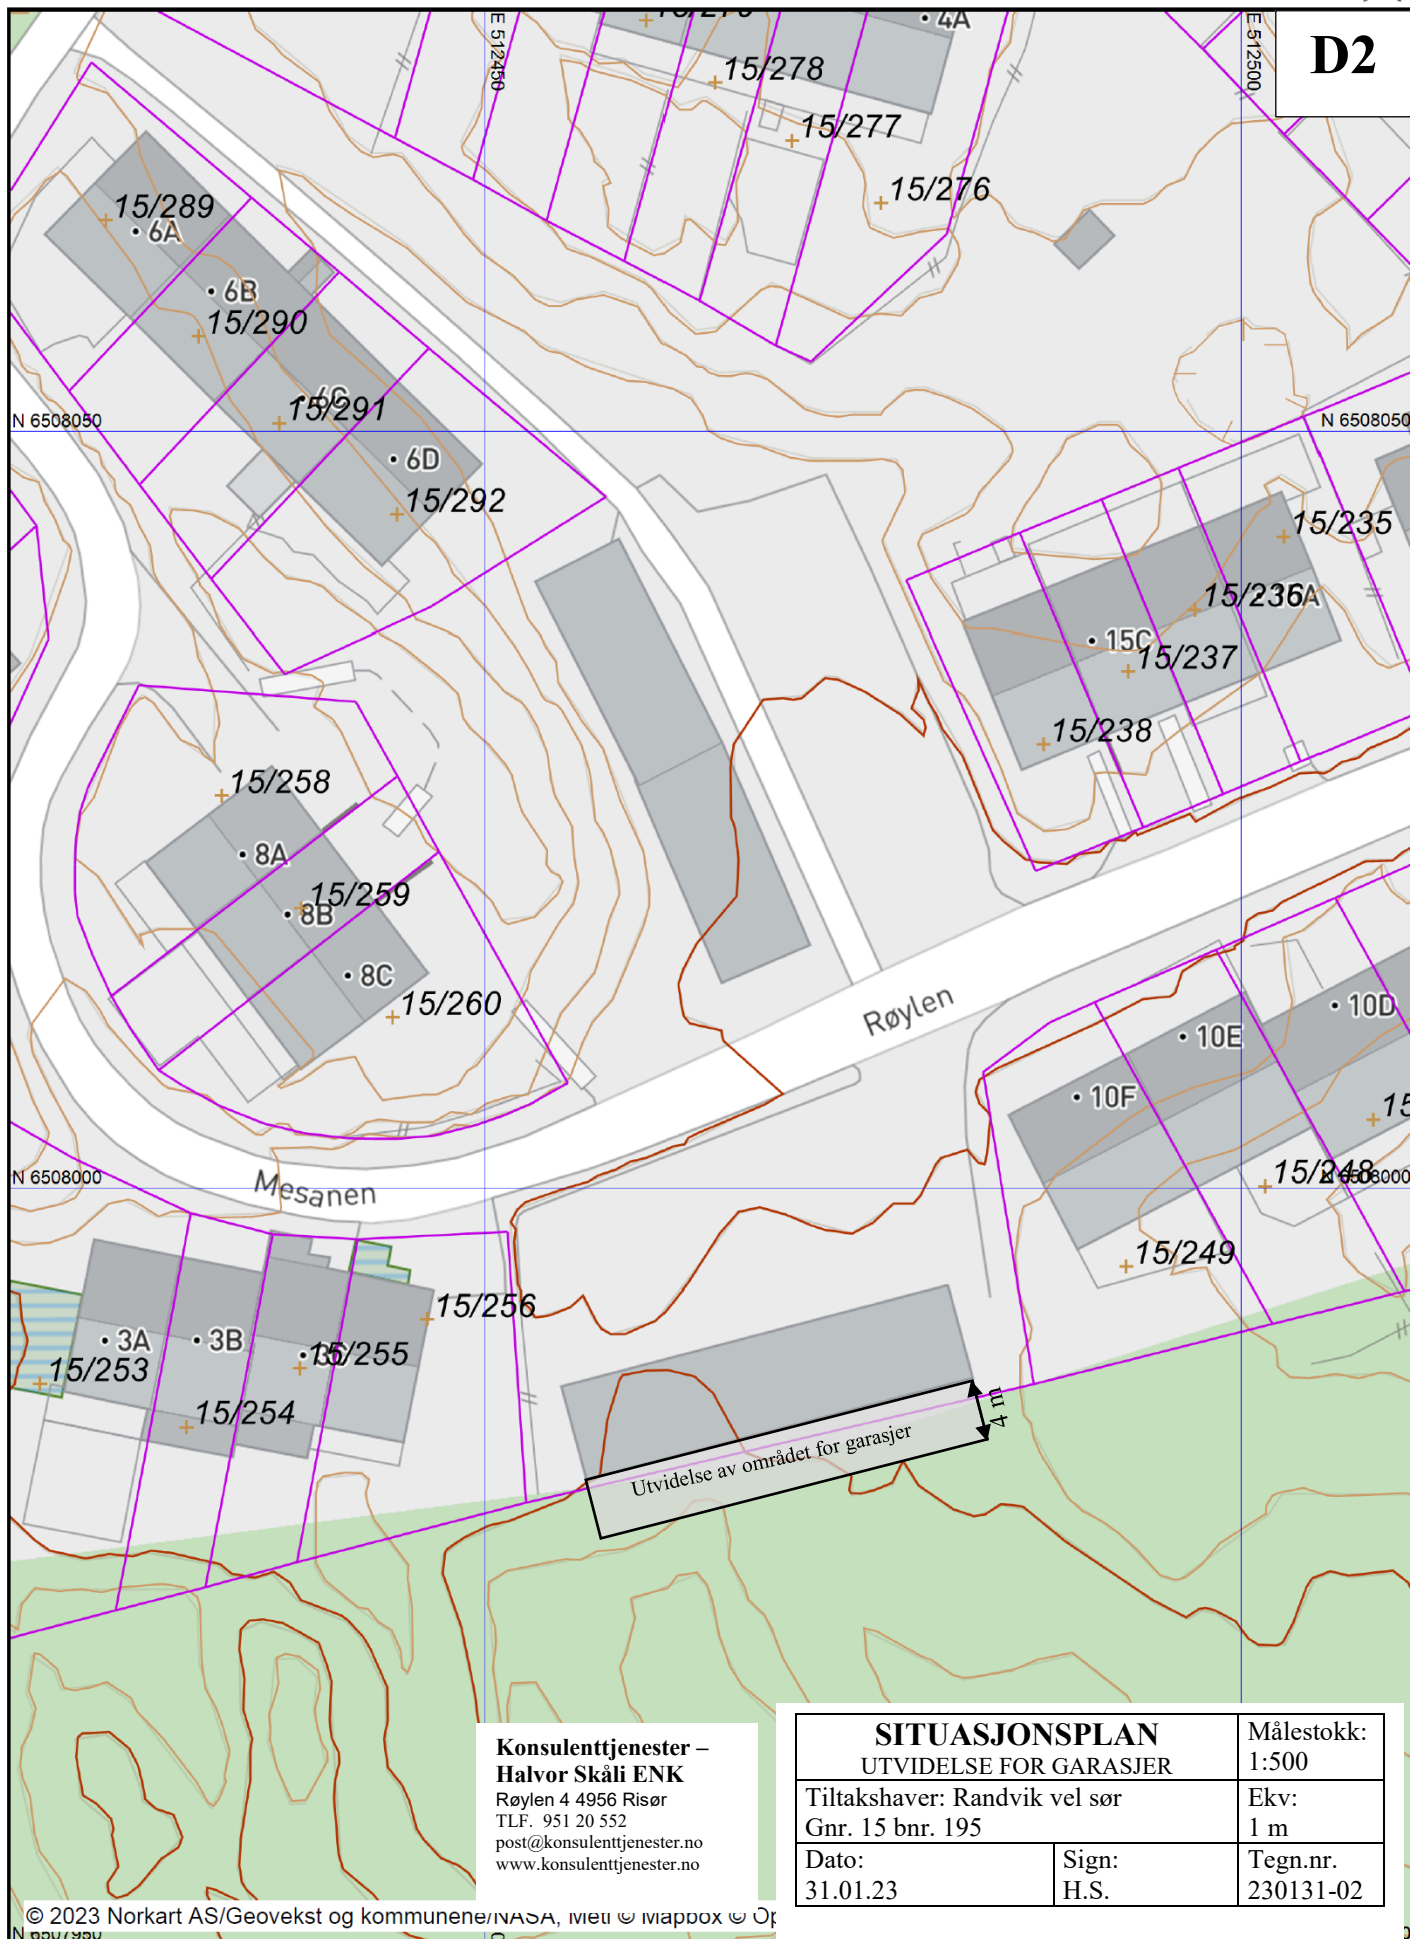


15/195

Dato: 31.01.2023

Målestokk: 1:500

Koordinatsystem: UTM 32N

**D2**

**Konsulent tjenester –
Halvor Skåli ENK**
Røylen 4 4956 Risør
TLF. 951 20 552
post@konsulenttjenester.no
www.konsulenttjenester.no

SITUASJONSPLAN UTVIDELSE FOR GARASJER

Tiltakshaver: Randvik vel sør
Gnr. 15 bnr. 195

Dato:
31.01.23

Sign:
H.S.

Målestokk:
1:500

Ekv:
1 m

Tegn.nr.
230131-02