



Mesanen


Dato: 03.11.2021

Målestokk: 1:500

Koordinatsystem: UTM 32N



D1

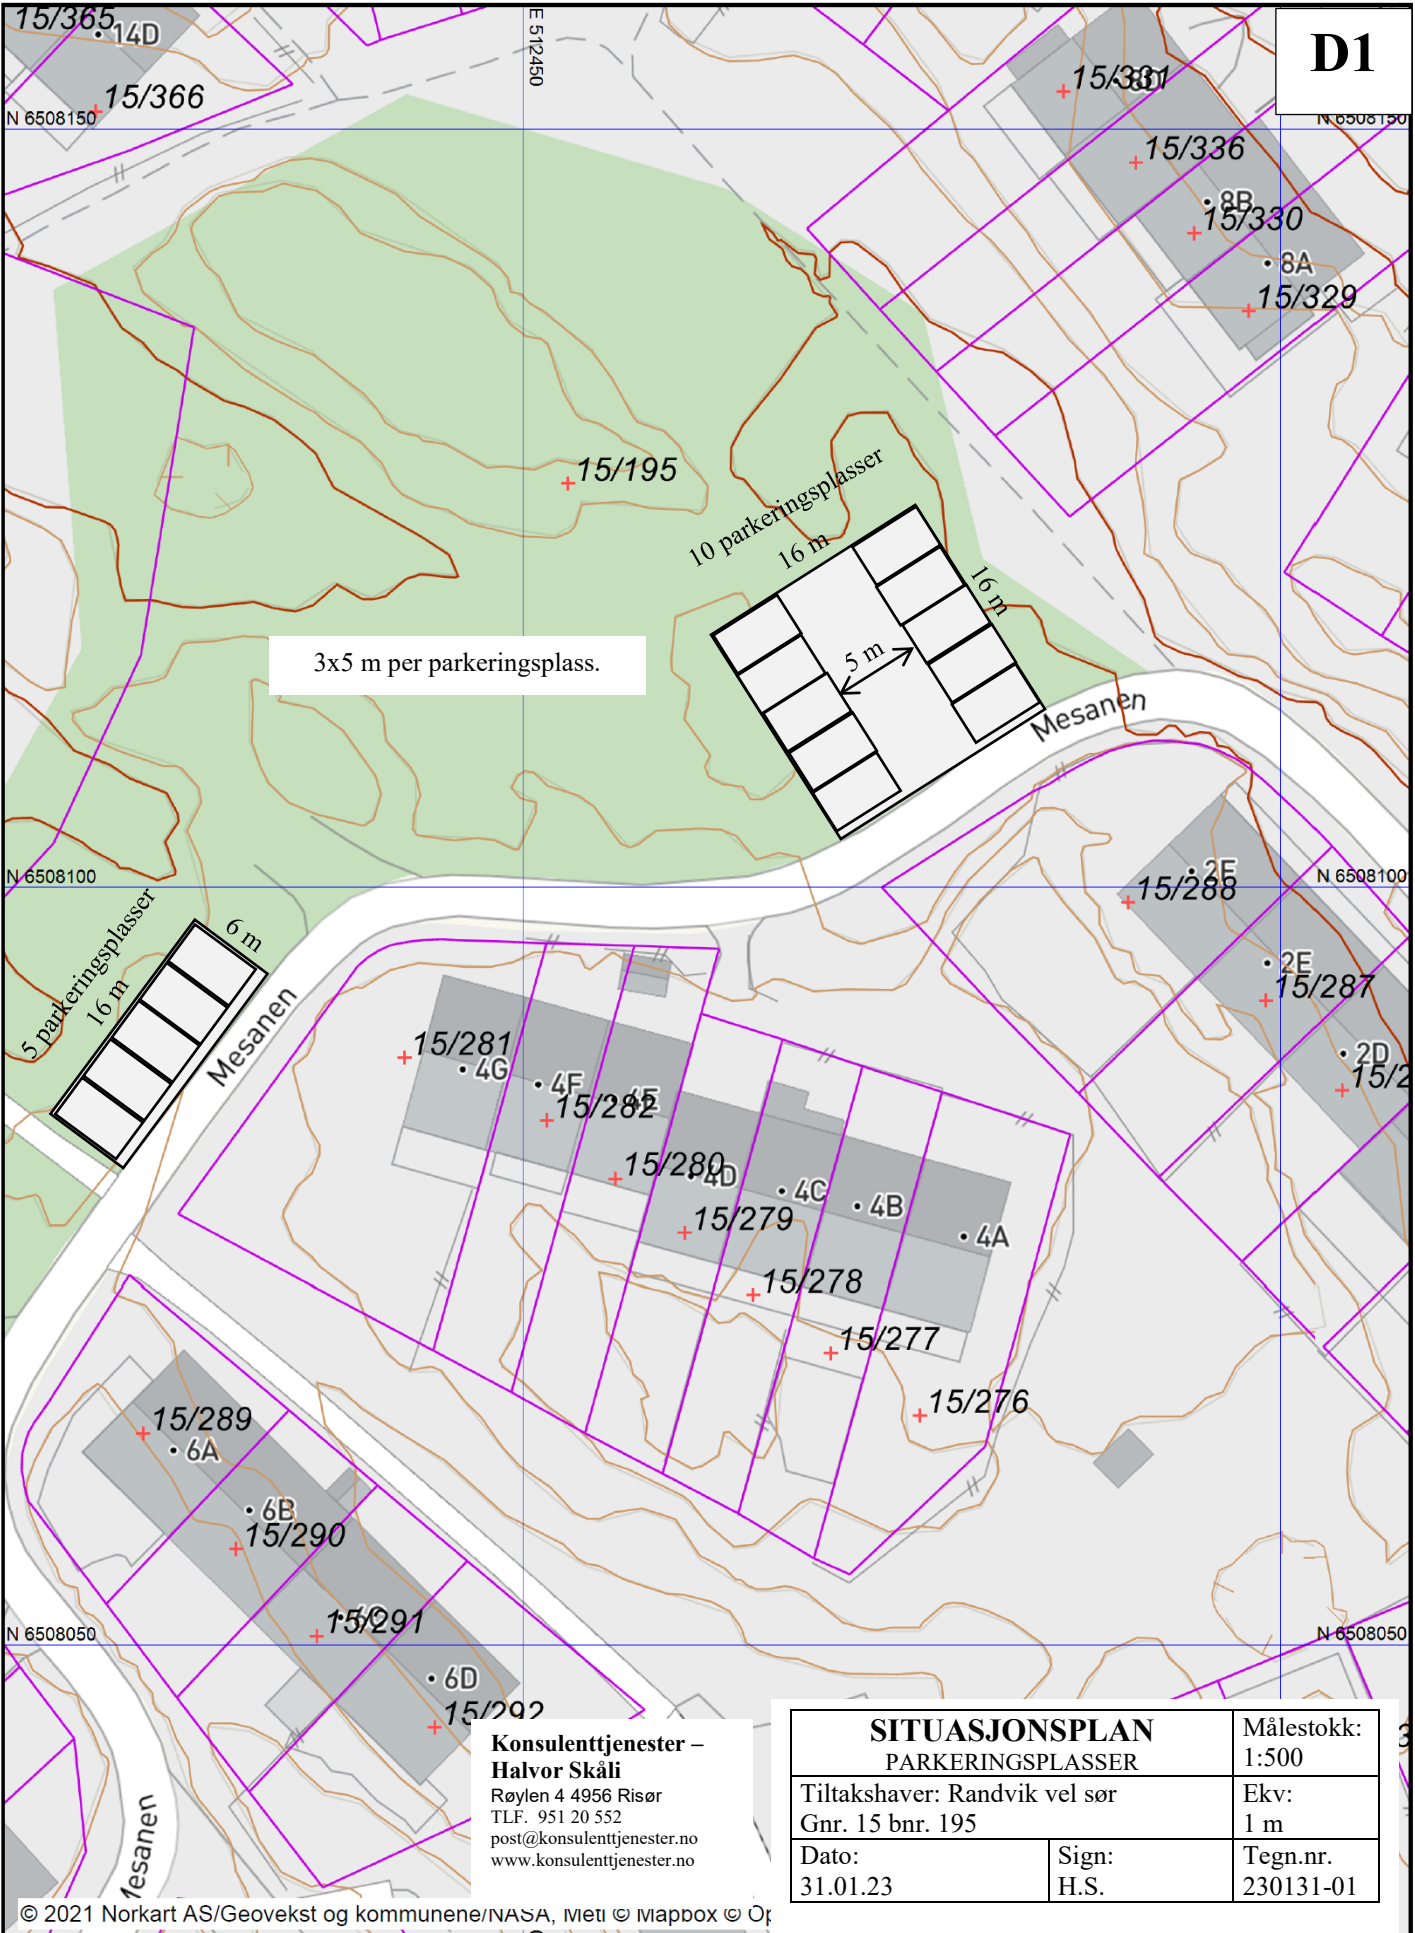

3x5 m per parkeringsplass.

Konsulenttjenester – Halvor Skåli
Røylen 4 4956 Risør
TLF. 951 20 552
post@konsulenttjenester.no
www.konsulenttjenester.no

SITUASJONSPLAN		Målestokk:
PARKERINGSPLASSER		1:500
Tiltakshaver: Randvik vel sør		Ekv:
Gnr. 15 bnr. 195		1 m
Dato:	Sign:	Tegn.nr.
31.01.23	H.S.	230131-01