


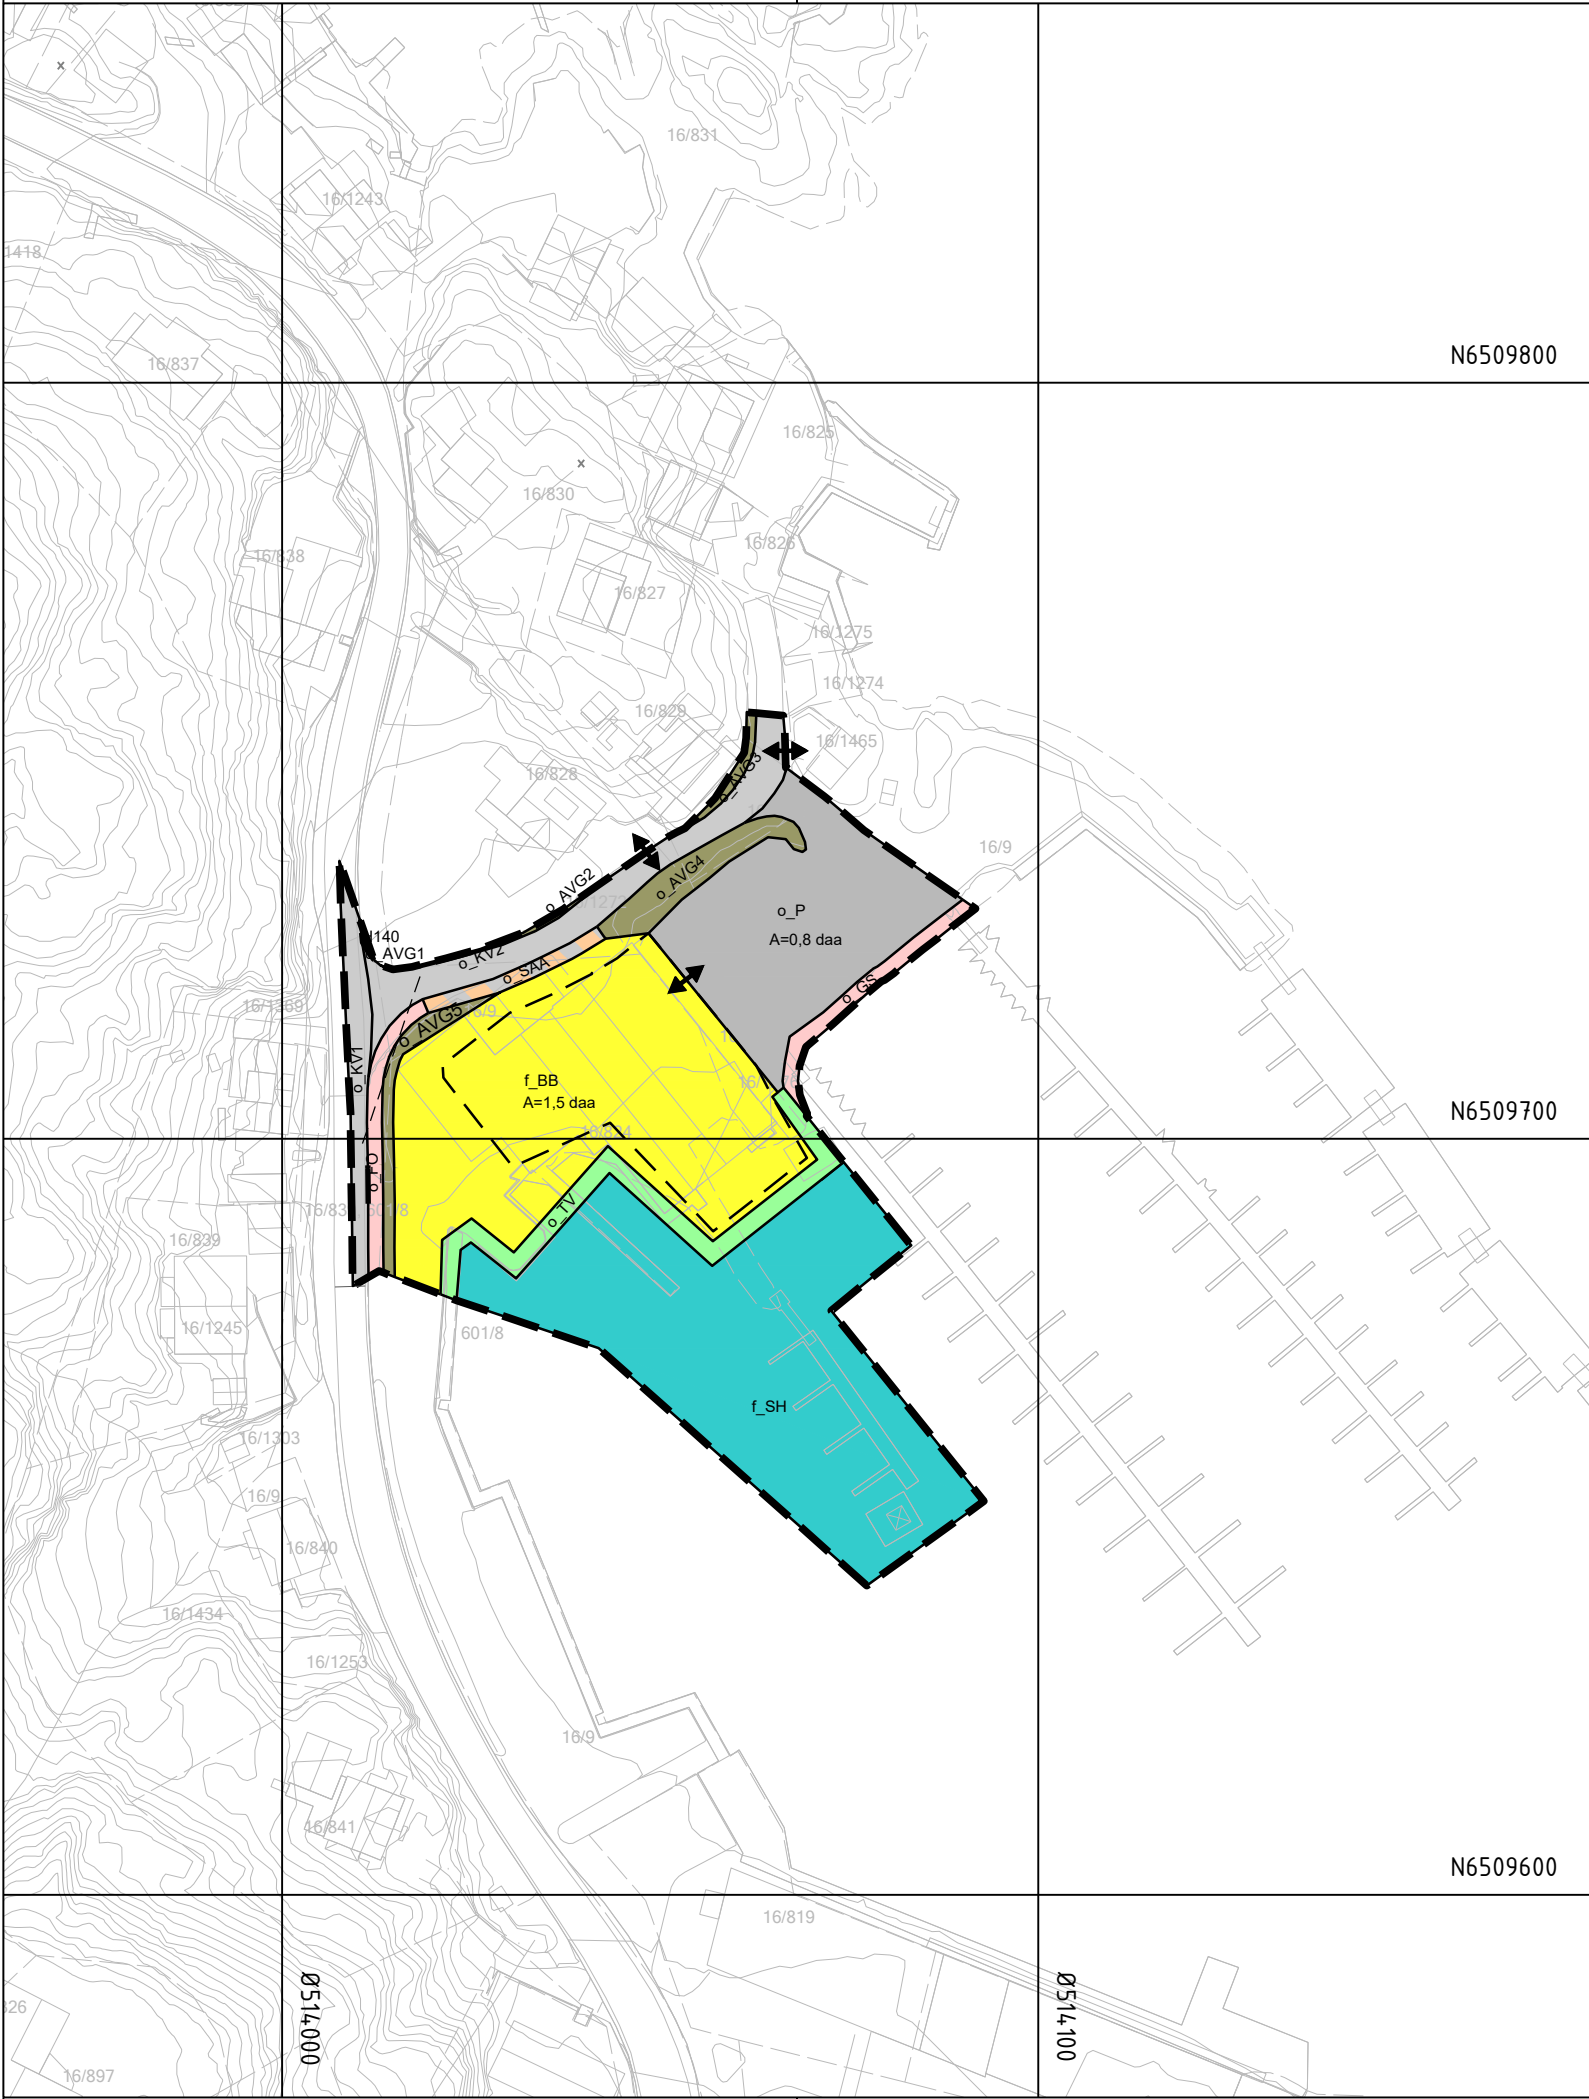

Tegnforklaring

Reguleringsplan PBL 2008

§12-5. Nr. 1 - Bebyggelse og anlegg

BB

Boligbebyggelse-blokkbebyggelse

§12-5. Nr. 2 - Samferdselsanlegg og teknisk infrastruktur

KV

Kjøreveg

FO

Fortau

GS

Gang-/sykkelveg

AVG

Annen veggrunn - grøntareal

P

Parkering

SAA

Angitte samferdselsanlegg og/eller teknisk infrastrukturtraseer kombinert med andre angitte hovedformål

§12-5. Nr. 3 - Grønnstruktur

TV

Turveg

§12-5. Nr. 6 - Bruk og vern av sjø og vassdrag med tilhørende strandsone

SH

Småbåthavn

§12-6 - Hensynssoner

H140

Frisikt

Linjesymbol

— — —

Plangrense

— — — — —

Formålgrense

- . - . - .

Grense for sikringssone

- - - - -

Byggegrense

- - - - -

4 x 20

Punktsymboler

↔

Avkjørsel - både inn og utkjøring

Kartopplysninger

Kilde for basiskart:

Dato for basiskart:

Koordinatsystem: ETRS89.UTM-32N

Høydegrunnlag:

Ekvidistanse: 1m

Kartmålestokk: 1:1000 m

0

25

50m

N



Risør

Detaljregulering

Reguleringsplan for Buvikveien 23

Med tilhørende reguleringsbestemmelser

Arealplan-ID: 2023002

Forslagsstiller: Risør trebåtbyggeri AS

SAKSBEHANDLING ETTER PLAN- OG BYGNINGSLOVEN				SAKS-NR	DATO	SIGN
Dato	XXX	Revisjon	XXX			
Dato	XXX	Revisjon	XXX			
Dato	26.02.25	Revisjon	A Annen veggrunn langs fortau			
Kommunestyret sitt vedtak						
Ny 2. gang behandling						
Offentlig ettersyn fra til						
2. gangs behandling						
Offentlig ettersyn fra til						
1. gangs behandling 11.12.24				24/53		
Kunngjøring av oppstart av planarbeid 21.01.23-03.03.23						
Oppstartsmøte...13.01.2023						
PLANEN ER UTARBEIDET AV: Feste Landskap Arkitektur				TEGNNR.	DATO	SIGN
					28.10.24	
Det bekreftes at planen er i samsvar med kommunestyrets vedtak av				BekreftDato	PLANSJEFFNAVN	
				Dato	Plansjef	