

Risør sentrum

G.nr 16

B.nr 367

Målestokk: 1:500


Adresse: Hasdalgata 12

Dato: 04.04.2024

Merknad:



**RISØR
KOMMUNE**

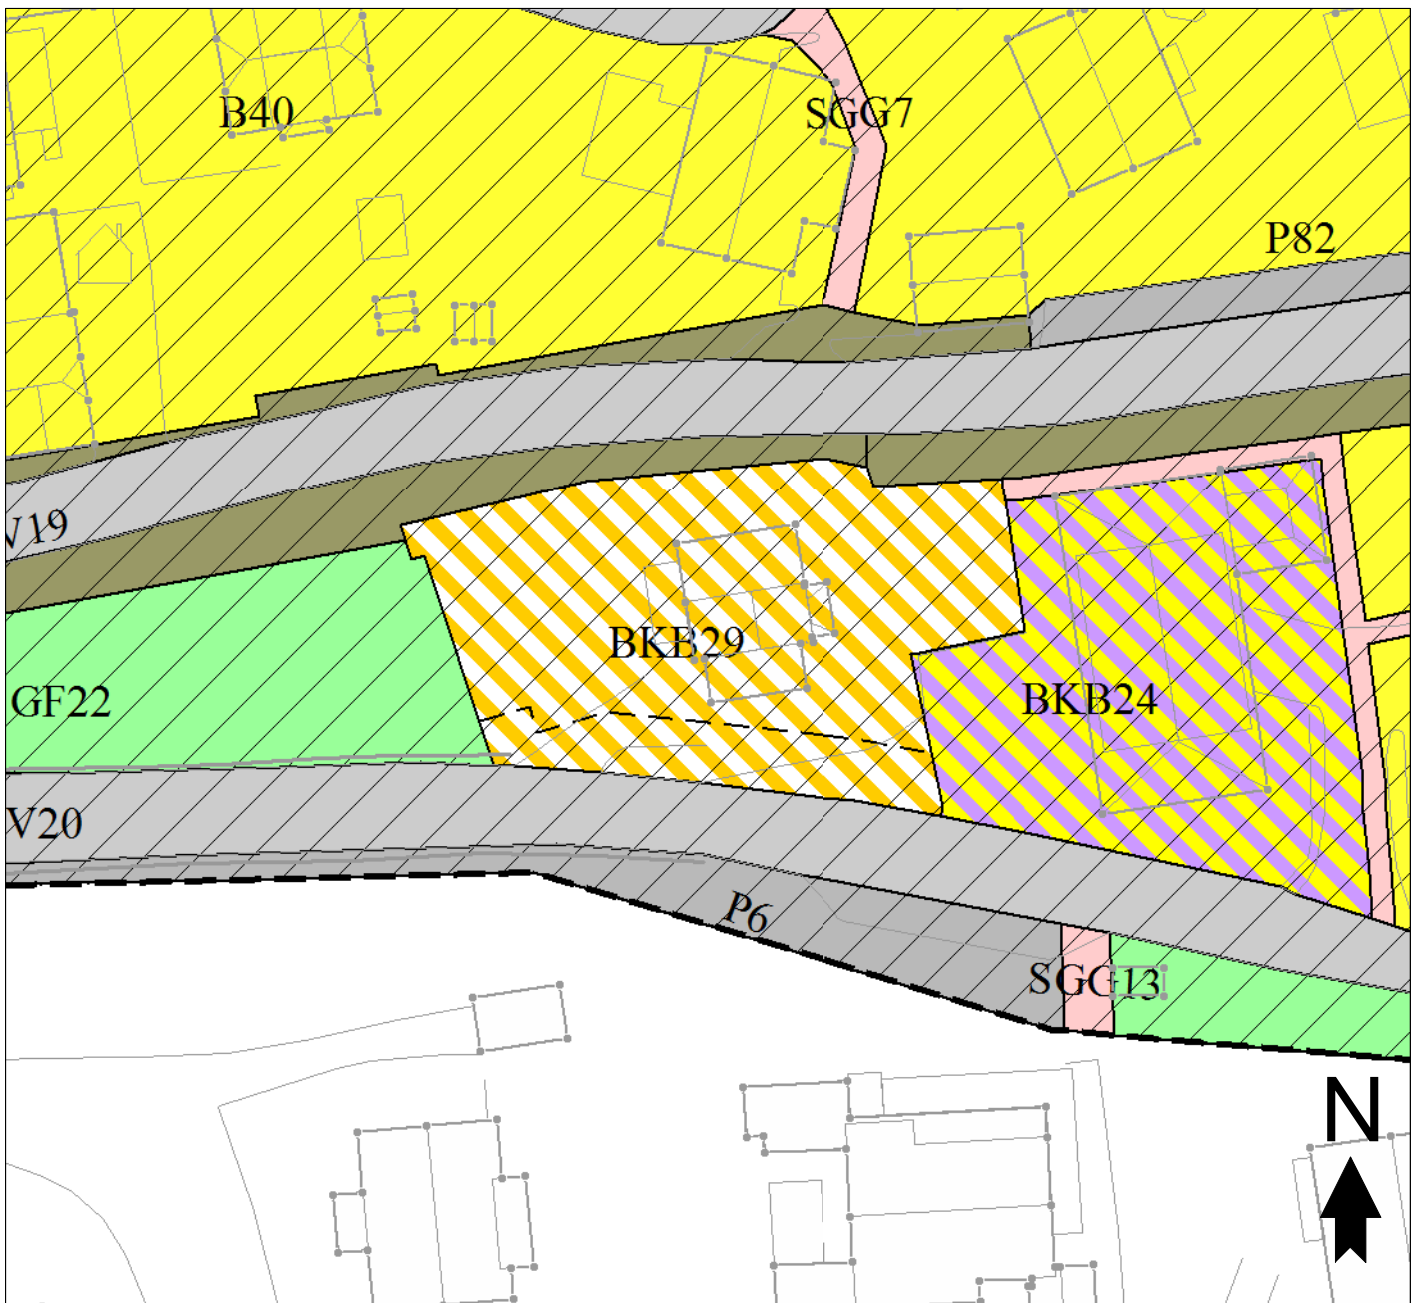

TEGNFORKLARING

Plandata

Reguleringsplan PBL 2008

	Angitthensyngrense
	Boligbebyggelse
	Kombinert bebyggelse og anleggsformål
	Bolig/kontor
	Veg
	Fortau
	Gangveg/gangareal/gågate
	Annen veggrunn - grøntareal
	Parkering

Friområde

Angitthensyngrense - Bevaring kulturmiljø

Felles for reguleringsplan PBL 1985 og 2008
Regulerings- og bebyggelsesplanområde

Planens begrensning

Formålsgrense

Bygggrense

Påskrift feltnavn

