




Digernesodden 52/27

Dato: 08.09.2024

Målestokk: 1:1500

Koordinatsystem: UTM 32N

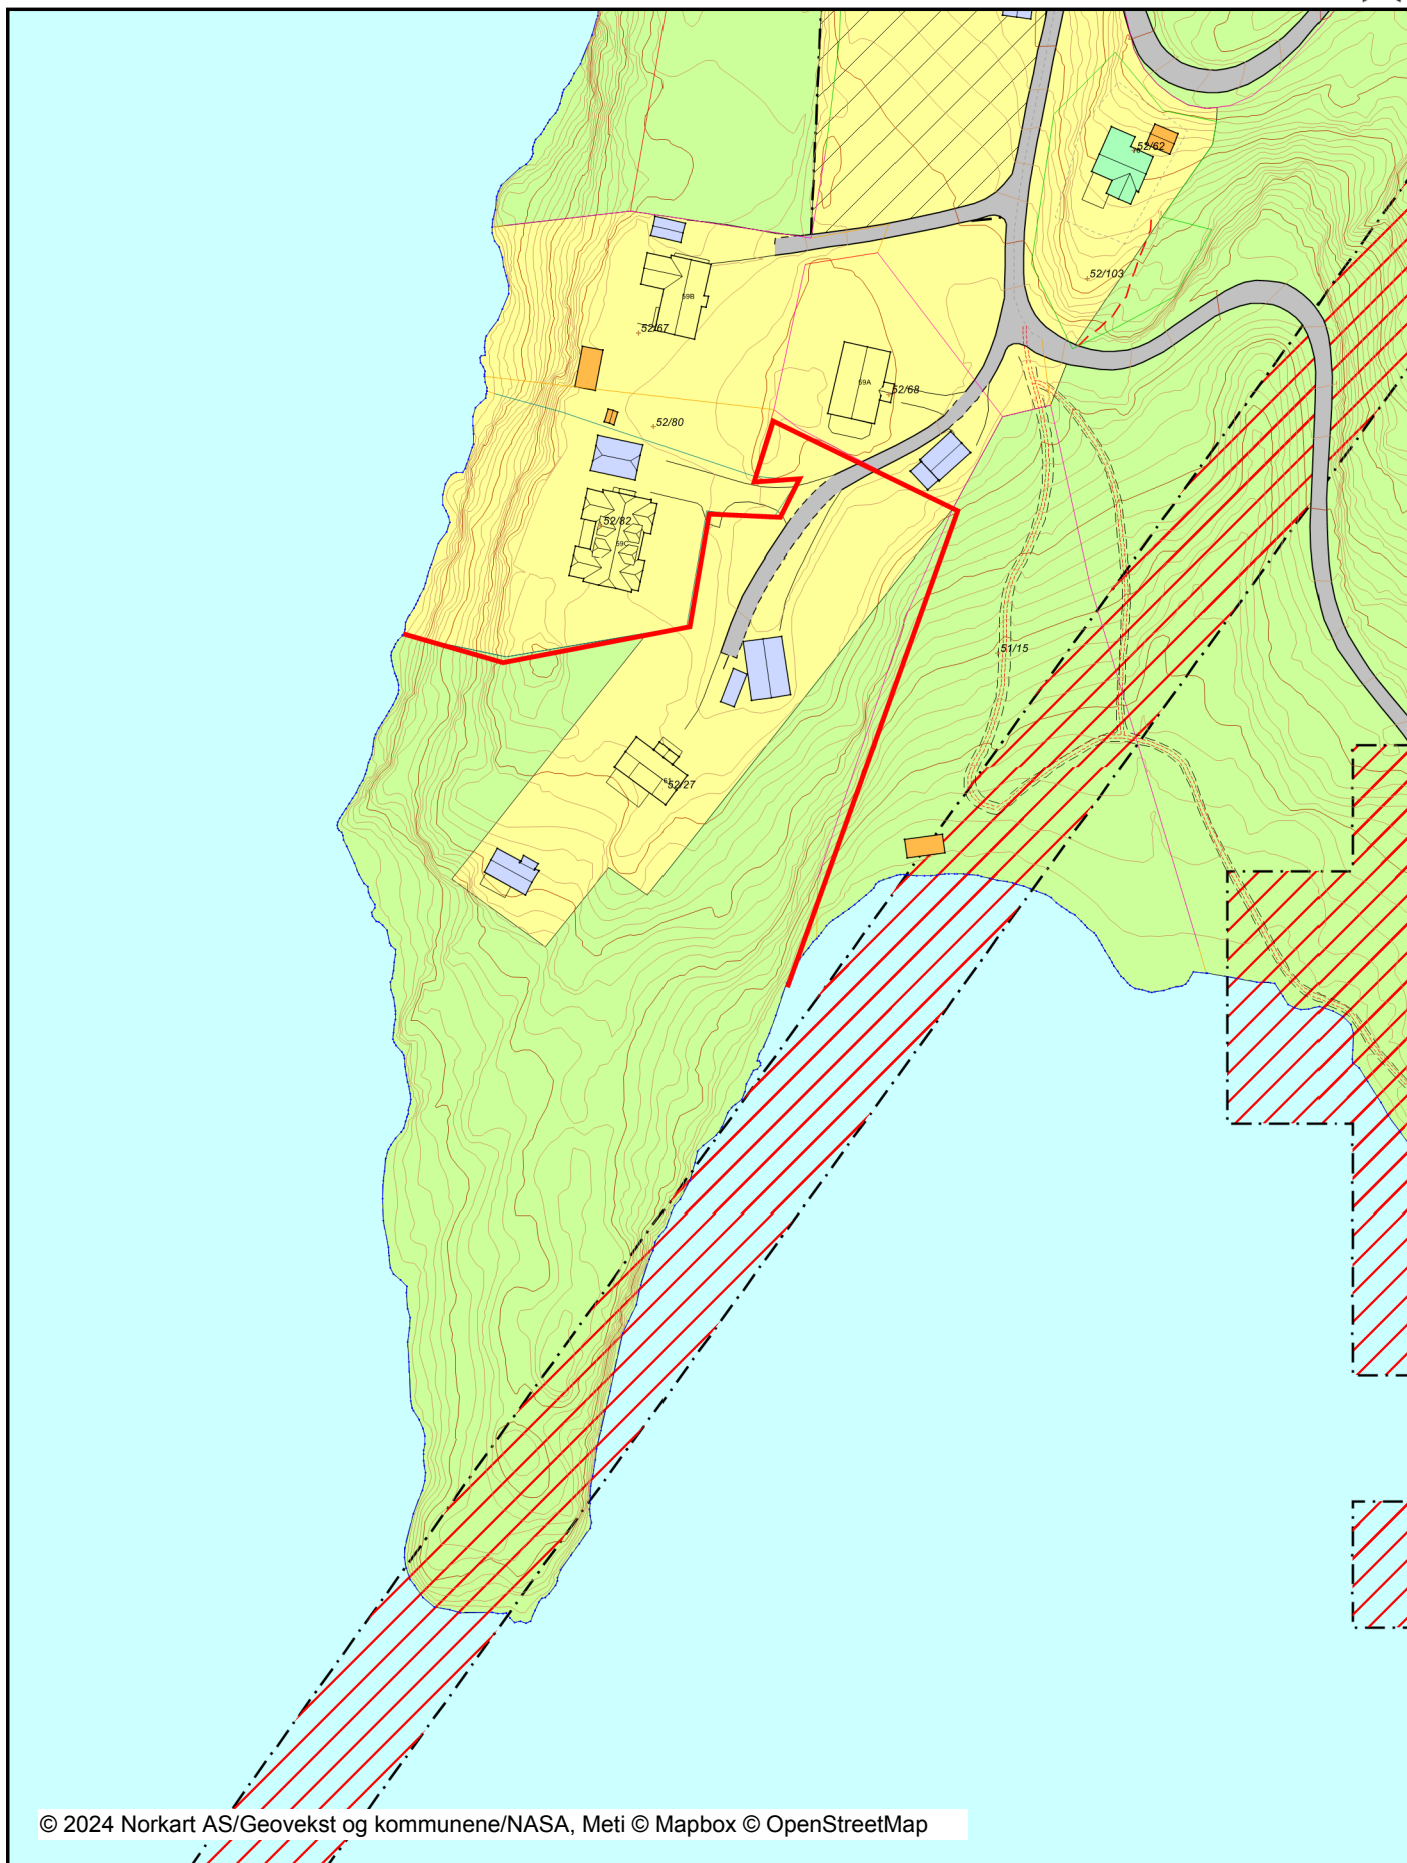

© 2024 Norkart AS/Geovekst og kommunene/NASA, Meti © Mapbox © OpenStreetMap

Det tas forbehold om riktigheten eller fullstendigheten av opplysningene i dette dokumentet. Det kan ikke rettes krav som følge av at disse opplysningene benyttes som grunnlag for beslutninger.

Tegnforklaring

Kommuneplan/Kommunedelplan PBL 2008

- Faresone grense
- Faresone - Ras- og skredfare
- Faresone - Høyspenningsanlegg (ink høyspentkabler)
- Angitthensyngrense
- Angitthensynsone - Bevaring kulturmiljø
- Boligbebyggelse - nåværende
- LNFR-areal - nåværende
- Bruk og vern av sjø og vassdrag med tilhørende strand:

Felles for kommuneplan PBL 1985 og 2008

- Planområde
- Grense for arealformål
- Hovedveg - nåværende
- Adkomstveg - nåværende

Matrikkelkart

- Grunneiendom
- Hjelpelinje fiktiv
- Hjelpelinje vannkant
- Skissensøyaktighet (metode 80 / 81 / 82)
- Grense ≤ 10 cm
- Grense ≤ 30 cm
- Grense < 500 cm
- Grense ≥ 500 cm

VEG

- Veg
- Annet vegareal
- Avgrensning mot avkjørsel
- Vegdekkekant
- Traktor/Kjerreveg kant

TraktorvegSti

- Traktor/Kjerreveg midt
- Sti

Matrikkel Bygning

- Abc Bygning, Boligbygg
- Abc Bygning, Fritidsbygg
- Abc Bygning, Andre bygg
- Abc Bygning, Andre bygg
- Bygning ikke registrert i Matrikkelen

Høydeinformasjon

- Høydekurve 5m
- Høydekurve 1m

Adresser

- Abc Adressepunkt tekst

Bygninger

- Taksprang Bunn
- Takriss
- Trapp inntil bygg, kant
- Veranda
- Bygningslinje
- Taksprang
- Mønelinje

Bygningsmessige anlegg

- Vegg frittstående