



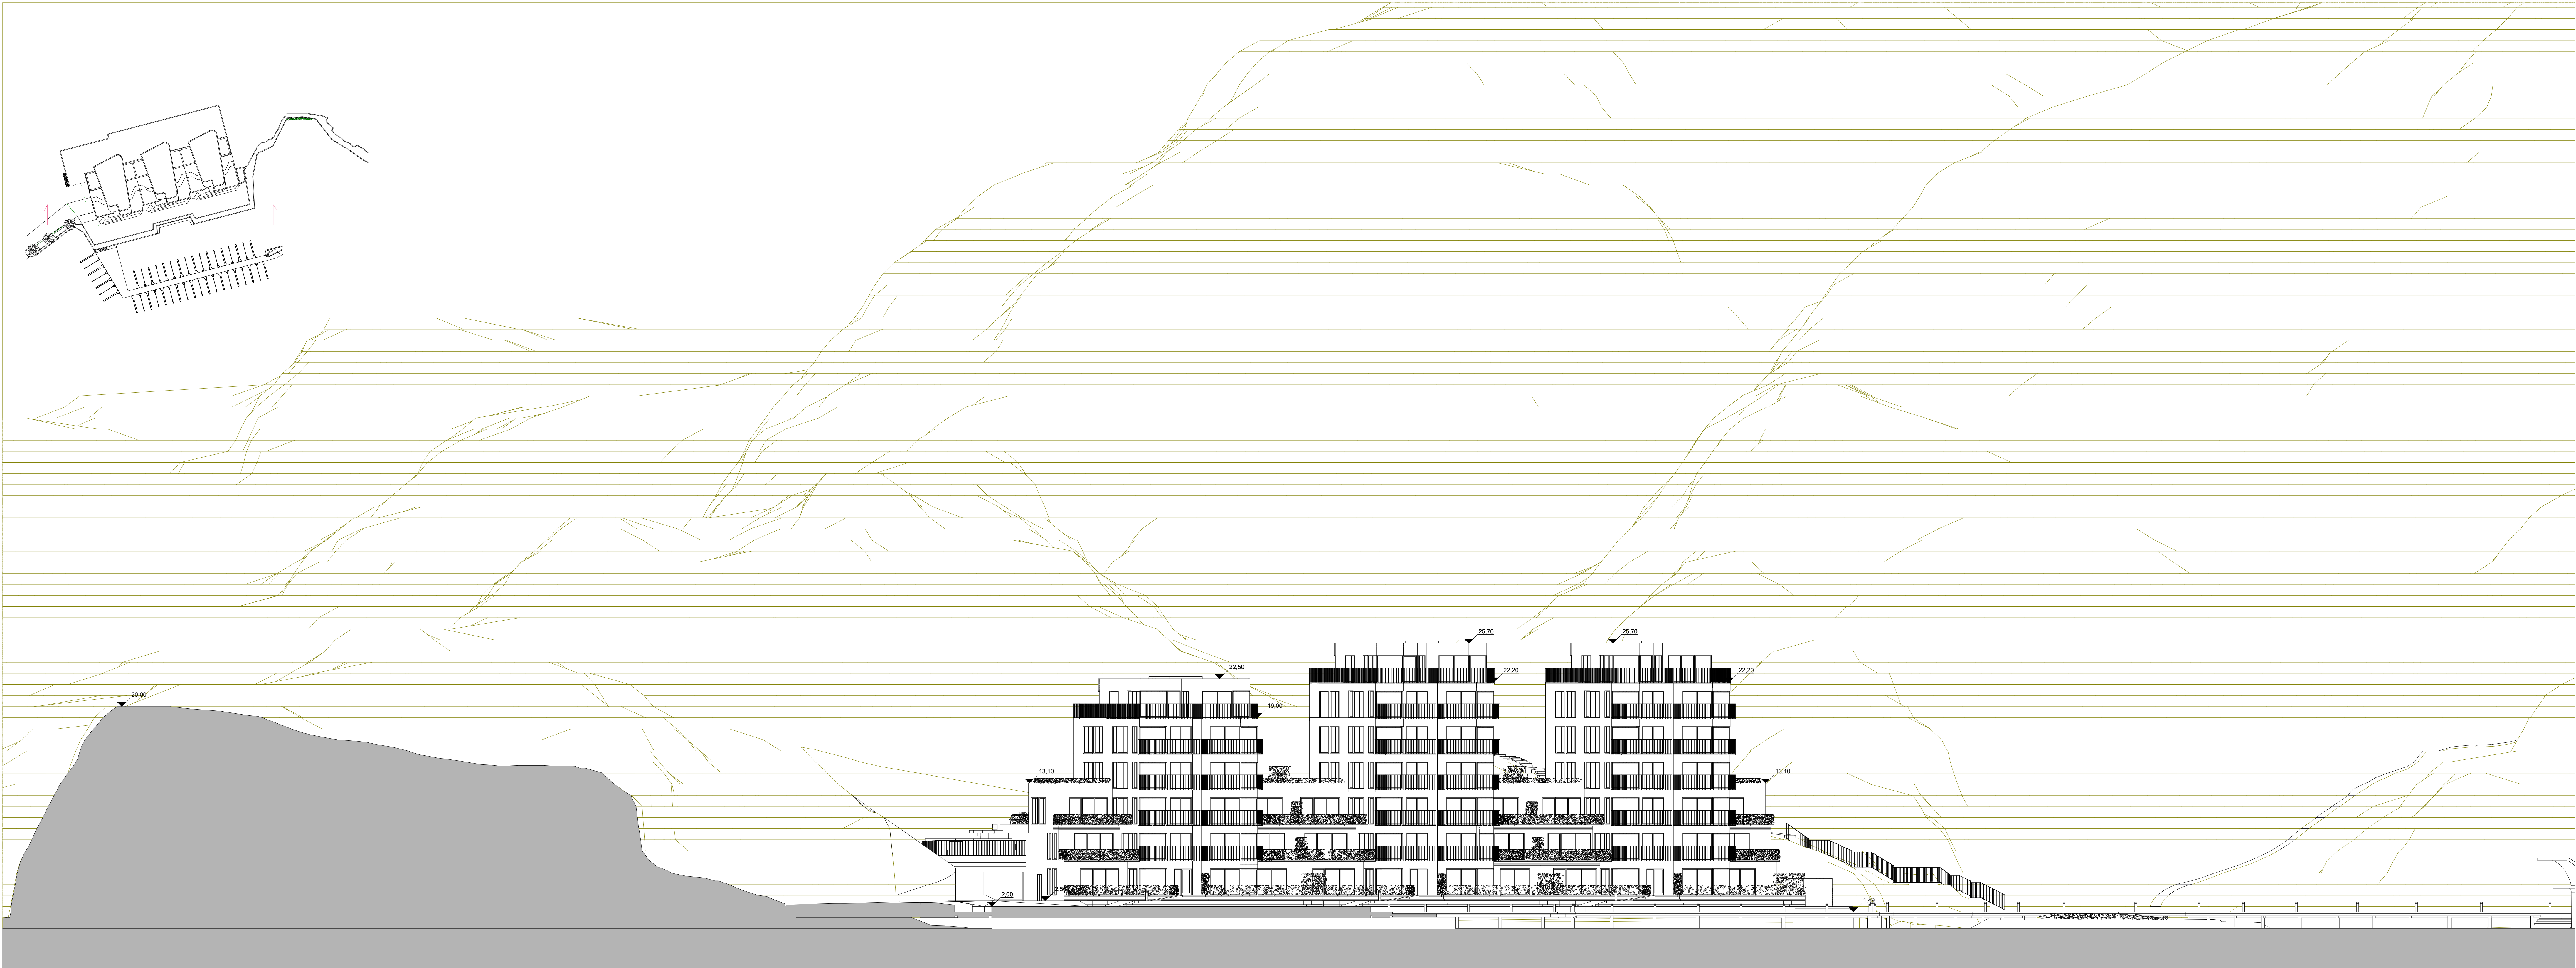

Landskapsnitt mot nord 1:200

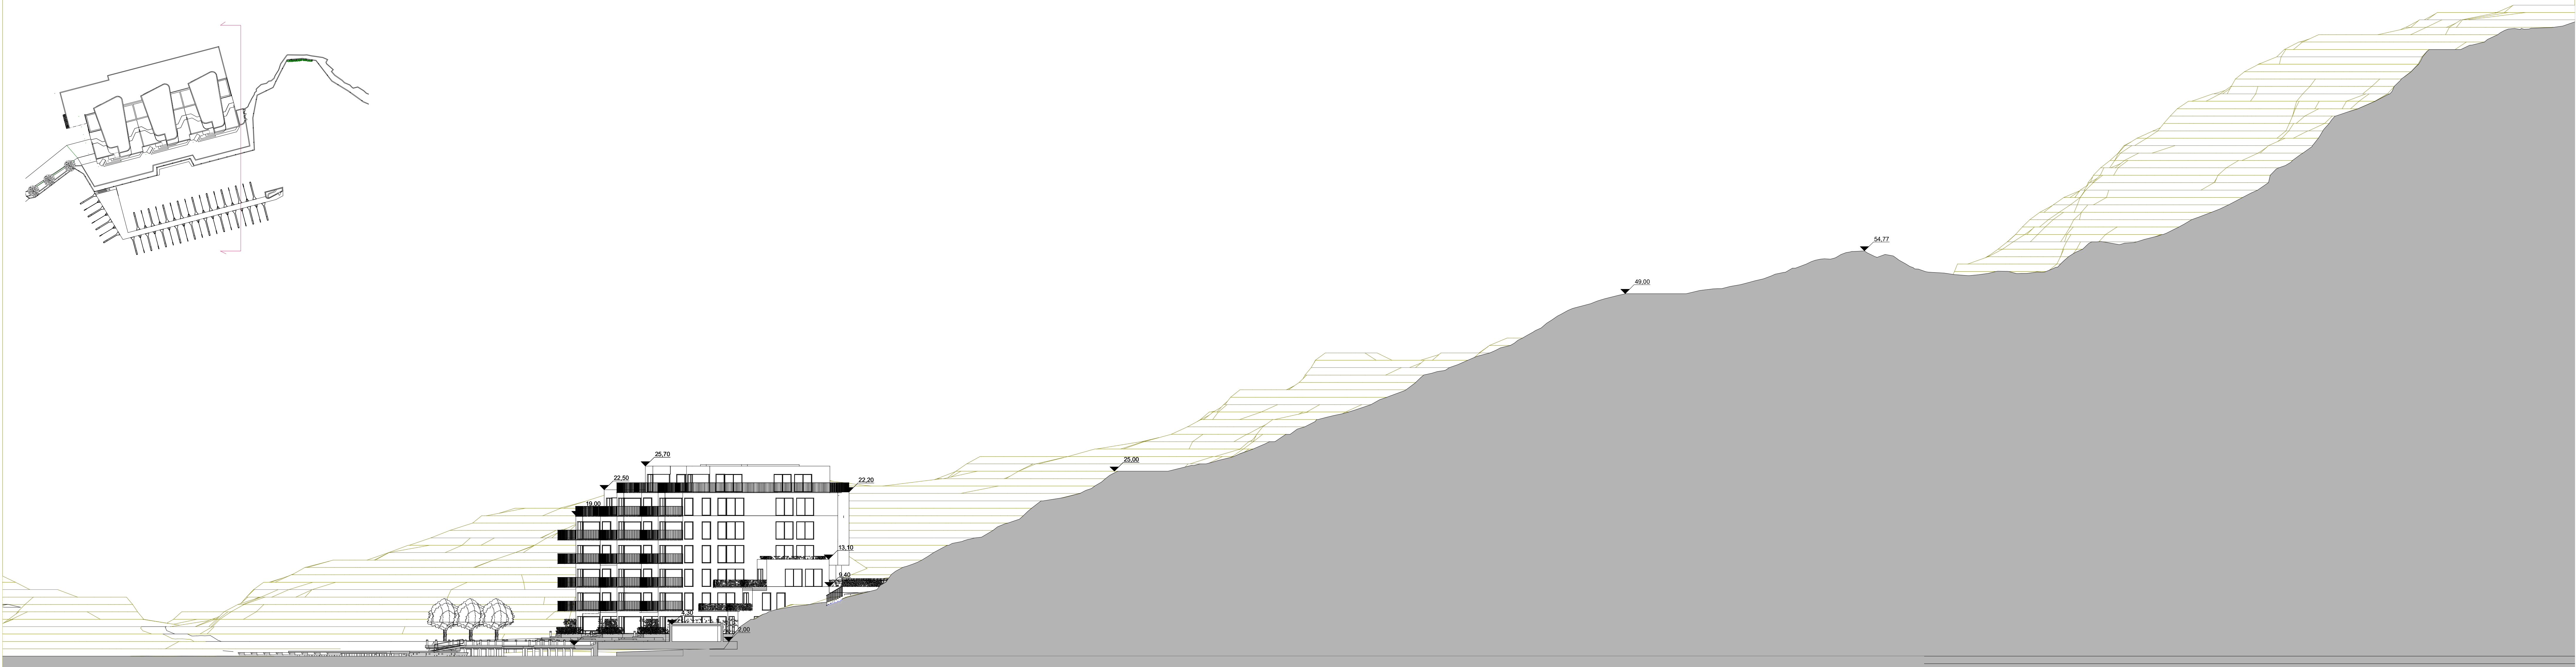

Landskapsnitt mot vest 1:300

|   |                                |
|---|--------------------------------|
| Prosjekt   | Arkitektprosjekt               |
| <b>APALVIKA</b>   | Ravn, Hestmark                 |
| Tilstand: <b>PORTA RISØR</b>                                                                                                 | <b>RAJ TV</b>                  |
| <b>ØKSDØLLEN</b>   | Det. ark. nummer: <b>51/16</b> |
| VÅLE 1718   |                                |
| Prosjektleder: <b>SPH ARKITEKTER</b>                                                                                         |                                |
| UTVILDRINGSTILTAK 2018   |                                |
| © Alle rettigheter forbeholdt for prosjektering, kopiering eller bruk av disse tegningene er forbudt uten skriftlig samtykke | Dato: <b>22.09.21</b>          |
| Tegning: <b>TERRENGSNITT</b>                                                                                                 | Arkitekt: <b>1:200</b>         |
|   | Tegningsnr.: <b>A30-2</b>      |